









PIANTA PIANO SOTTOPASSO

LEGENDA

-  diaframmi strutturali
-  strutture portanti in c.a.
-  murature in blocchi cavi di cls prefabbricato sp. 20cm
-  grigliato metallico
-  lamiera bugnata
-  indicazioni ambito oggetto di concorso
-  localizzazione fissa blocco ascensori di collegamento tra la quota passerella e la quota atrio della stazione M4

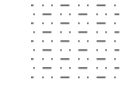

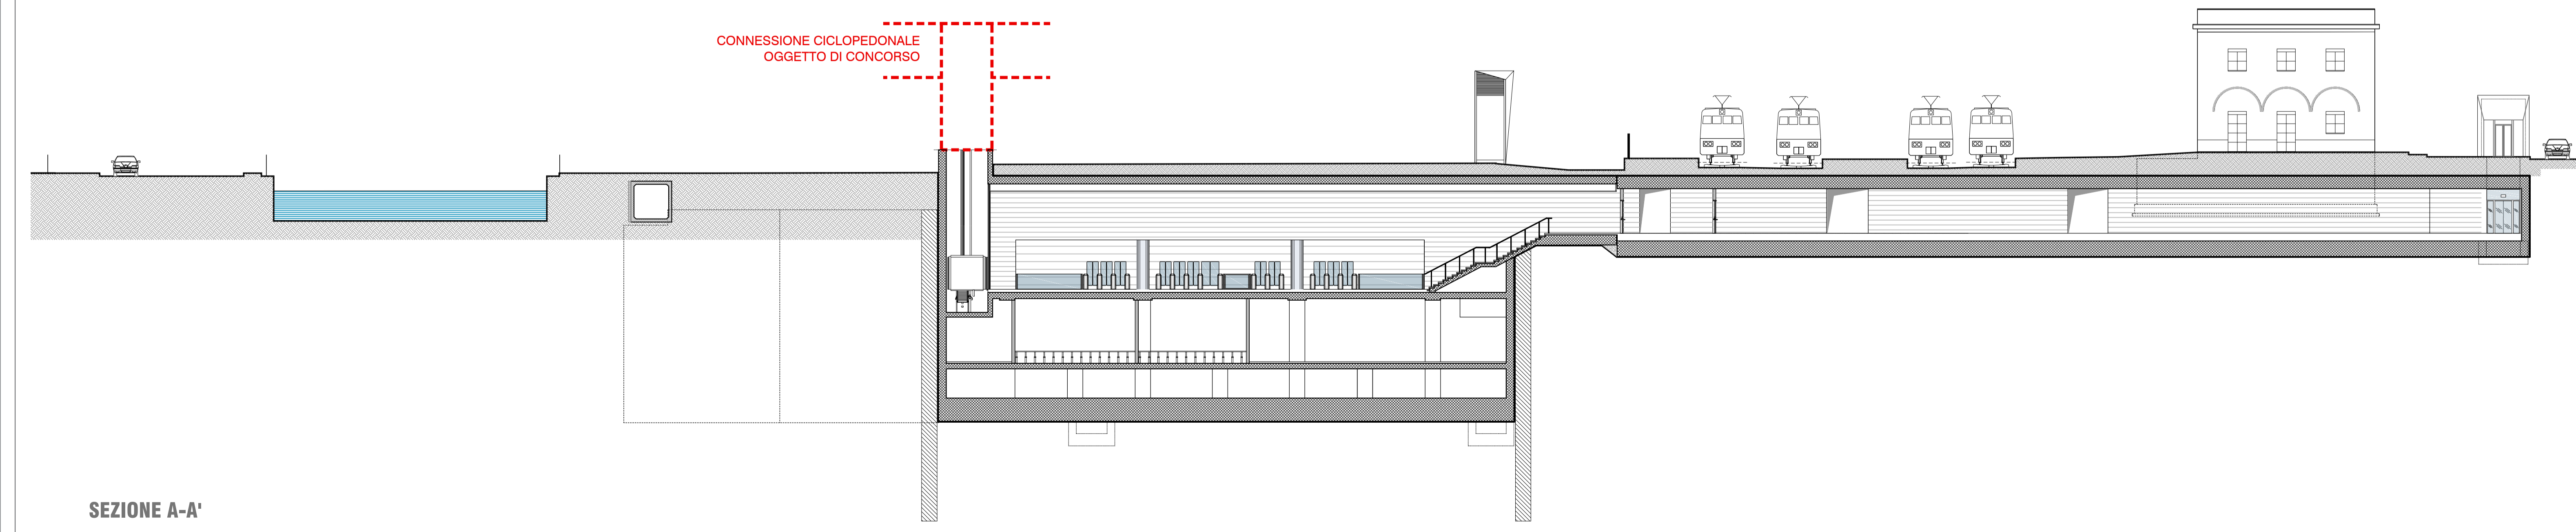SEZIONE A-A'



5.1 Progetto stazione M4
San Cristoforo
scala 1:50



ATTRAVERSO
SAN CRISTOFORO
concorso internazionale di progettazione
hub intermodale e connessione ciclopedonale
fra i quartieri Lorenteggio e Ronchetto sul Naviglio

