
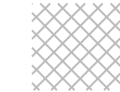


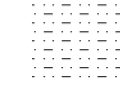


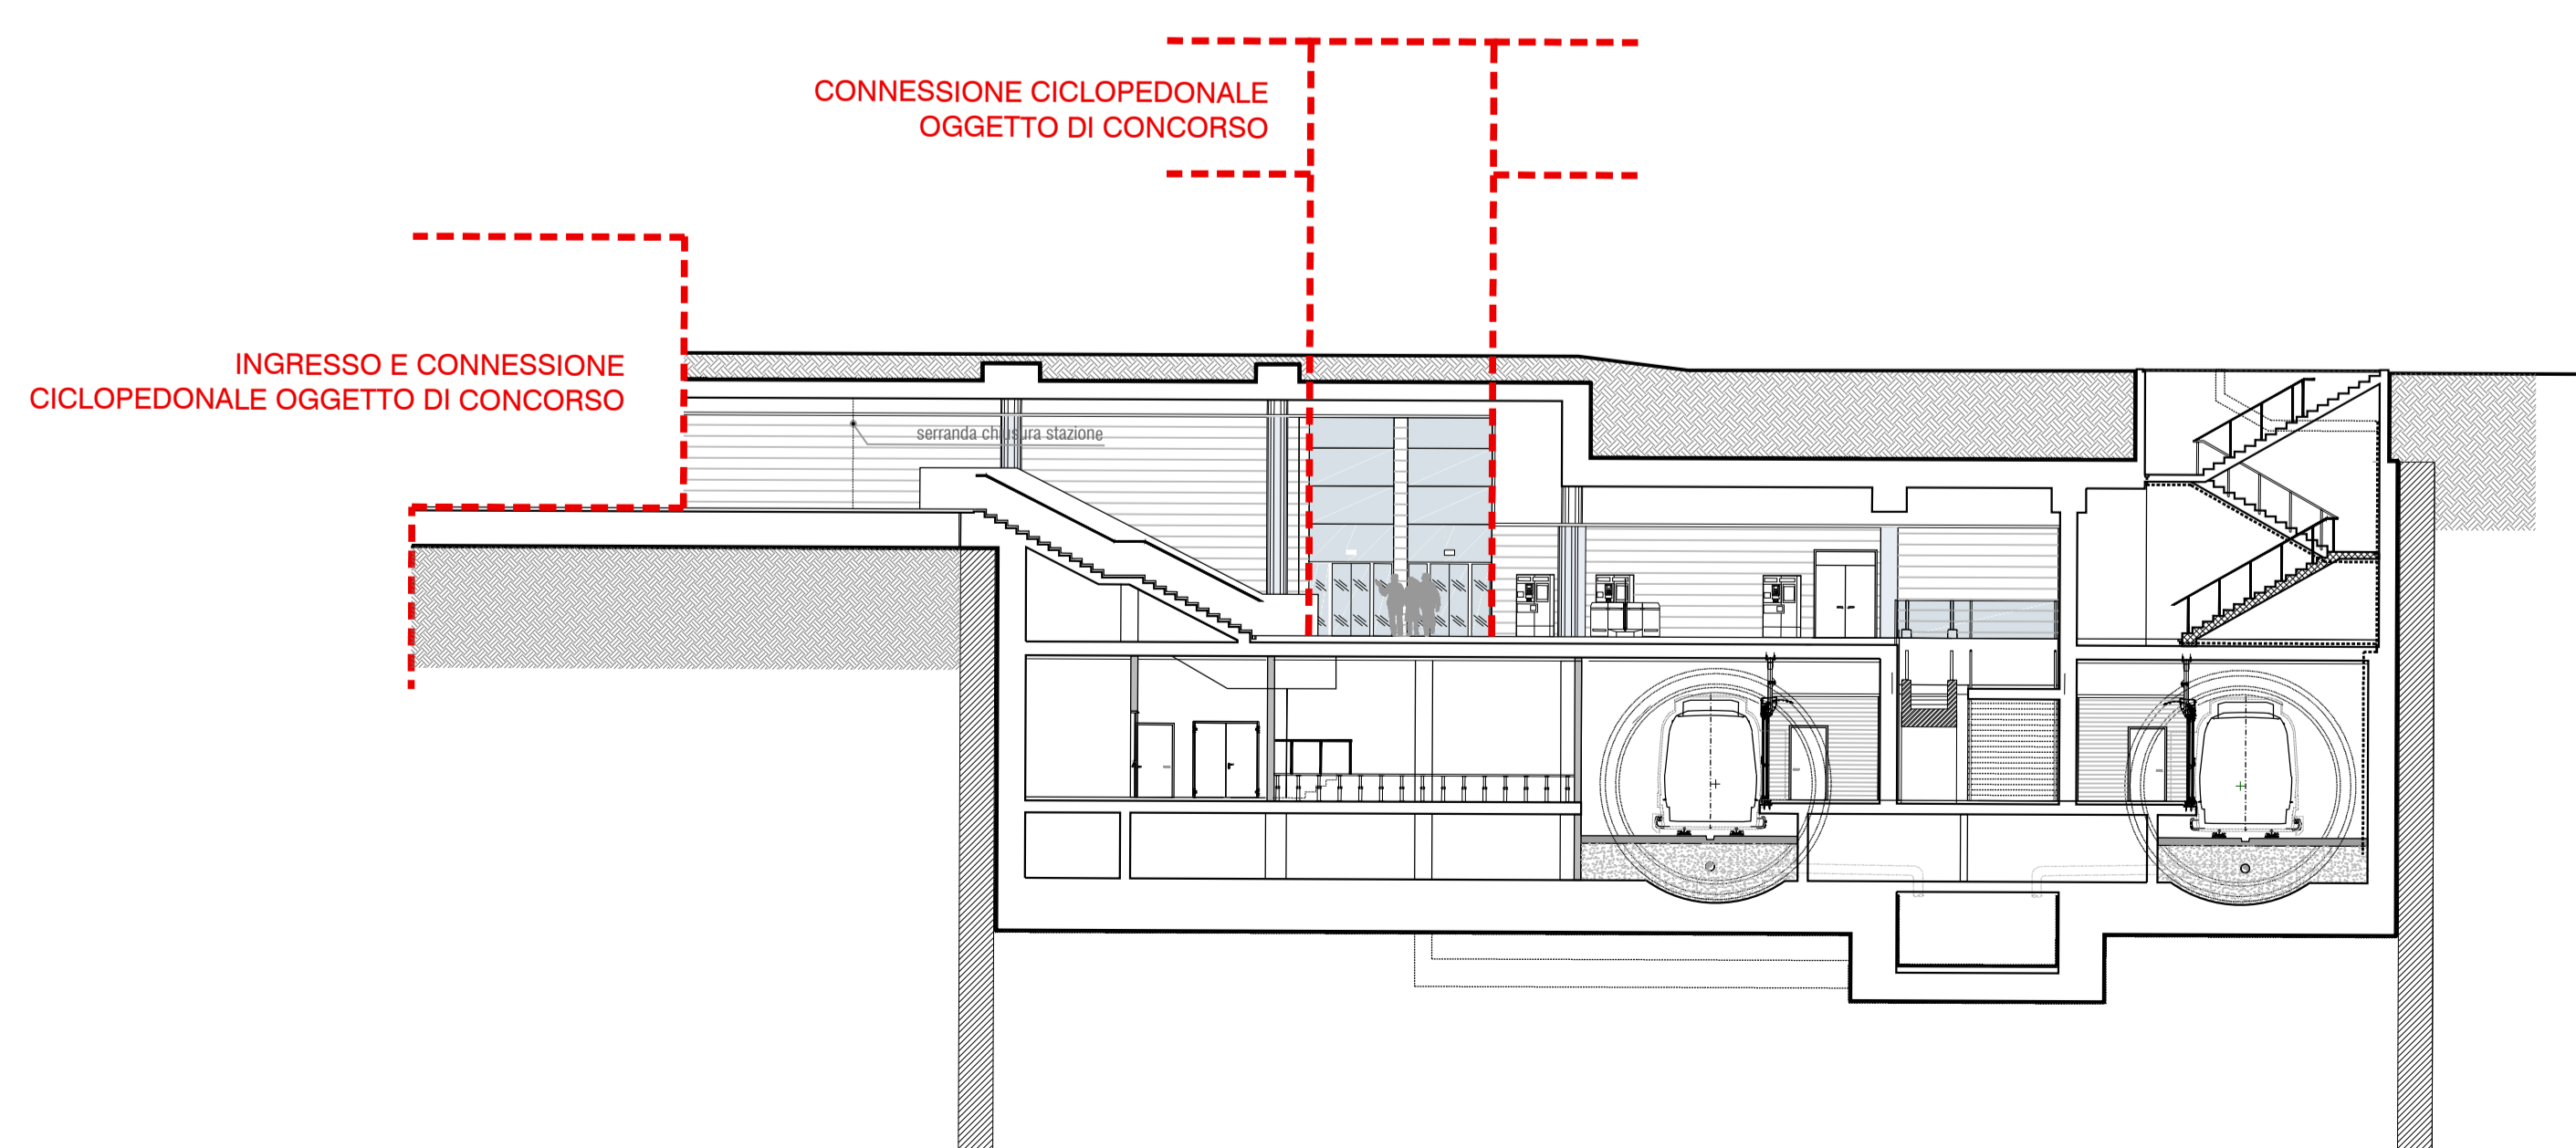


PIANTA QUOTA COPERTURE

- LEGENDA**
-  diaframmi strutturali
 -  strutture portanti in c.a.
 -  murature in blocchi cavi di cls prefabbricato sp. 20cm
 -  grigliato metallico
 -  lamiera bugnata
 -  indicazioni ambito oggetto di concorso
 -  localizzazione fissa blocco ascensori di collegamento tra la quota passerella e la quota atrio della stazione M4



SEZIONE B-B'