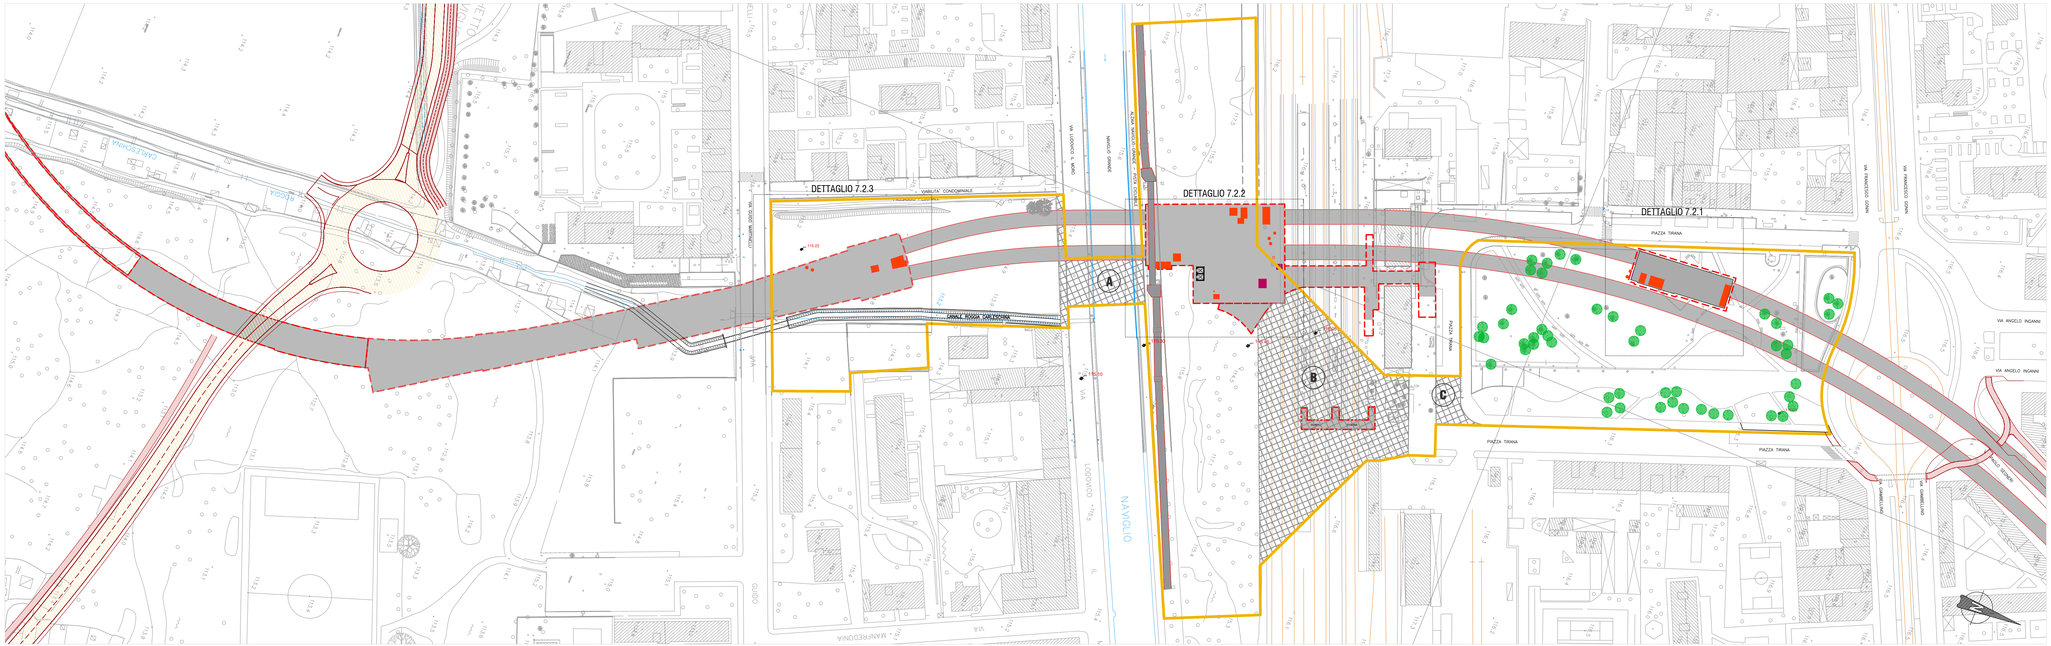

LEGENDA

area massima di galleggiamento della passerella e dei collegamenti verticali

VINCOLI PROGETTUALI

opera interrata superficiale: stazione e manufatti M4

opera interrata profonda: gallerie M4

opera interrata superficiale: sottopasso esistente RFI

manufatti a quota piano campagna (griglie, ...)

manufatti emergenti oltre la quota piano campagna (torrini, ...)

fognatura

aree in cui non è possibile posizionare pile:
A - intradosso manufatto di scavalco su via Lodovico il Moro e Naviglio: minimo 6m
B - intradosso manufatto di scavalco su binari RFI: minimo 7,5m
C - intradosso manufatto di scavalco su strada Piazza Tirana: 6m

futura viabilità di collegamento Enna-Chiodi

future piste ciclabili

roggia Carleschina

alberi da salvaguardare

localizzazione blocco ascensori di collegamento con la quota atrio della stazione M4

7.1 Tavola dei vincoli
scala 1:1000

Comune di Milano

ATTRAVERSO
SAN CRISTOFORO
concorso internazionale di progettazione
hub intermodale e connessione ciclopedonale
fra i quartieri Lorenteggio e Ronchetto sul Naviglio

M4