


Stesura originale  
Giugno 2018

Data  
Settembre 2018

Adozione:  
Delibera n. --- Seduta Consiliare del ---/---/---

Approvazione:  
Delibera n. --- Seduta Consiliare del ---/---/---

Pubblicazione:  
BURL Serie Avvisi e Concorsi n. --- del ---/---/---

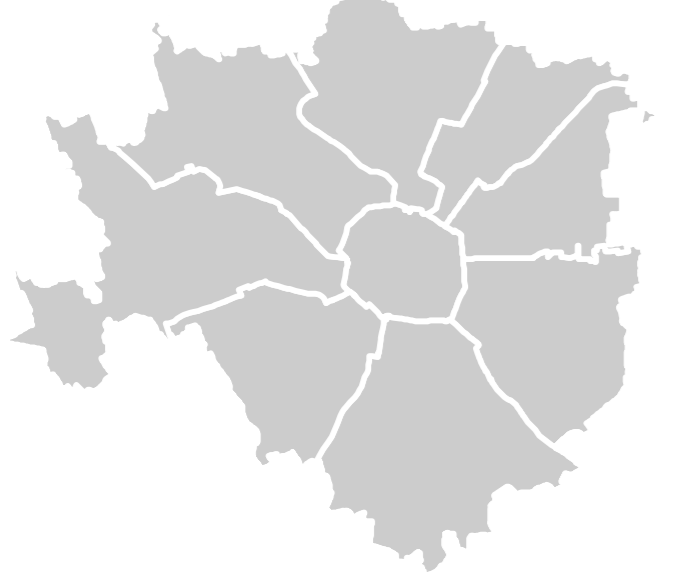

Quadrante: Unico  
Scala: 1:30.000  
Tavola a note indicative:  
Le informazioni riportate in legenda potrebbero non essere integralmente identificabili in mappa

Assessorato all'Urbanistica, verde e agricoltura  
Direttore Urbanistica  
Area Pianificazione Urbanistica Generale  
Unità Pianificazione Generale

Sindaco  
Giuseppe Sala  
Assessore  
Pierfrancesco Maran  
Segretario Generale  
Fabrizio Dall'Acqua  
Direttore Generale  
Christian Malangone  
Direttore Area  
Simona Collarini  
Responsabile Unità  
Marino Bottini

**Una città connessa, metropolitana e globale**

- Nodi di interscambio
- Rete ferroviaria in esercizio
  - Stazioni Ferroviarie
  - Rete Ferroviaria Circle Line
  - Progetti di reti infrastrutturali esterni al Comune
  - Reti ciclabili regionali
- Rete metropolitana in esercizio
  - Stazioni MM
  - Linee MM
  - Aeroporti
    - Malpensa, Linate, Orio al Serio
    - Bresso
- Rete metropolitane in esercizio
  - Rete metropolitane
- Trasporto Individuale in esercizio
  - Rete autostradale

**Una città di opportunità, attrattiva e inclusiva**

- Ambiti per grandi funzioni urbane
- Piani attuativi obbligatori (PA)
- Accordi di Programma Scali Ferroviari / MIND-Post Expo
- Attrattori di scala metropolitana esterni al Comune
- Progetti di trasformazione urbana esterni al Comune

**Una città green, vivibile e resiliente**

- Ambiti di rigenerazione ambientale
- Verde urbano esistente
- Verde urbano di nuova previsione
- Aree destinate all'agricoltura
- Aree destinate all'agricoltura esterne al Comune

**Il Parco Metropolitan**

- Aree sottoposte alla normativa dei Parchi Regionali (Parco Agricolo Sud Milano/Parco Nord Milano)
- Proposta di modifica perimetro Parco Agricolo Sud Milano

**Aree interessate da Parchi Locali di Interesse Sovracomunale**

- PLUS Media Valle del Lambro
- Proposta PLUS Martesana
- PLUS esterni al Comune

- Reticolo idrico
- Specchi d'acqua

**Progetto Riapertura Navigli**

- Tracciato ricomposizione idraulica

**Una città, 88 quartieri da chiamare per nome**

- NAF (Nuclei di Antica Formazione)
- Nuclei storici esterni
- Spazi a vocazione pedonale
- Piazze

**Una città che si rigenera**

- Ambiti di Rinnovamento urbano

