

Piano dei Servizi
Il sistema del verde urbano e delle infrastrutture per la mobilità

TAVOLA
S.02/4


Stesura originale
Giugno 2018

Data
Settembre 2018

Adozione:
Delibera n. ... Seduta Consiliare del ...

Approvazione:
Delibera n. ... Seduta Consiliare del ...

Pubblicazione:
BURL Serie Avvisi e Concorsi n. ... del ...

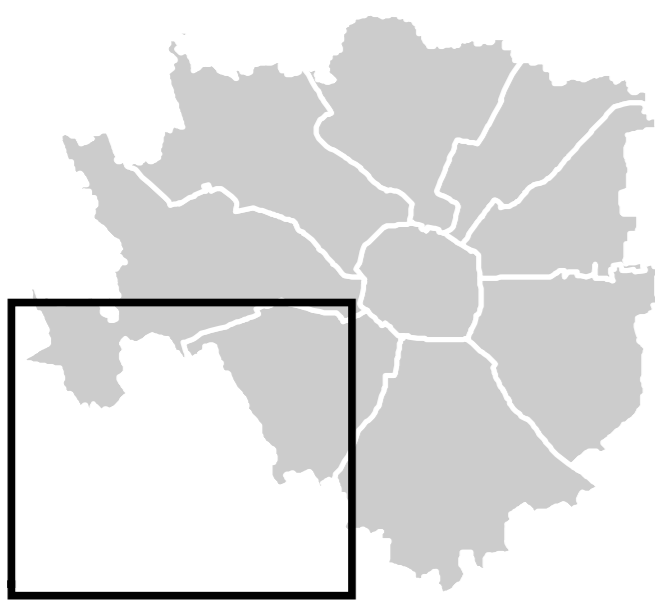

Quadrante: **4_Sud Ovest**
Scala: **1:10.000**
Tavola a scopo indicativo:
Le informazioni riportate in legenda potrebbero non essere integralmente identificate in mappa

Assessorato all'urbanistica, verde e agricoltura
Direzione Urbanistica
Area Pianificazione Urbanistica Generale
Unità Pianificazione Generale

Sindaco Giuseppe Sala	Assessore Pierfrancesco Maran	Segretario Generale Fabrizio Dall'Acqua	Direttore Generale Christian Malangone
Direttore Direzione Franco Zinna	Direttore Area Simona Collarini	Responsabile Unità Marino Bottini	

Verde urbano

- Verde urbano esistente
- Verde ambientale
- Verde urbano di nuova previsione (pertinenza indiretta)

Are di forestazione

- Are di forestazione

Are destinate all'agricoltura

- Ambiti destinati all'attività agricola di interesse strategico
- Are destinate all'agricoltura

Infrastrutture per la mobilità e il trasporto pubblico

- Infrastrutture viarie esistenti, piazze pedonali
- Spazi per la sosta
- Infrastrutture ferroviarie esistenti
- Infrastrutture aeroportuali esistenti
- Infrastrutture viarie in previsione
- Are per la mobilità stradale di nuova previsione (pertinenze indirette)
- Are per la mobilità stradale di nuova previsione poste all'interno di ambiti disciplinati da provvedimenti in itinere sul Piano dei Servizi
- Rete ciclabile
 - Rete esistente
 - Rete portante degli itinerari ciclabili

Are per depositi

- Are per i depositi dei trasporti metropolitani di nuova previsione (pertinenze indirette)
- Are per nuovi depositi autofilari ATM programmati

Accessibilità e trasporto pubblico

- Trasporto pubblico
 - In esistenza
 - In programmazione
 - In progetto
- Stazioni ferroviarie
- Rete ferroviaria
- Stazioni MM
- Linee MM
- Rete metropolitane

Are sottoposte alla normativa dei Parchi Regionali

- Parco Nord Milano
- Parco Agricolo Sud Milano
- Territori agricoli di cintura metropolitana (Art. 25, NTA PTC)
- Territori agricoli e verde di cintura urbana - ambito dei piani di cintura urbana (Art. 26, NTA PTC)
- Territori di collegamento tra città e campagna - fruizione (Art. 27, NTA PTC)
- Proposta di modifica perimetro Parco Agricolo Sud Milano

Norme transitorie e finali

- Ambiti interessati da provvedimenti in itinere approvati e adottati

L'efficacia della pianificazione dell'area ricompre nell'ex perimetro ADP Cerba è subordinata alla formale pronuncia di decadenza dell'ADP da parte del Collegio di Vigilanza

