






UN LUOGO NUOVO, UNA LINEA DI RIFERIMENTO PER IL QUARTIERE

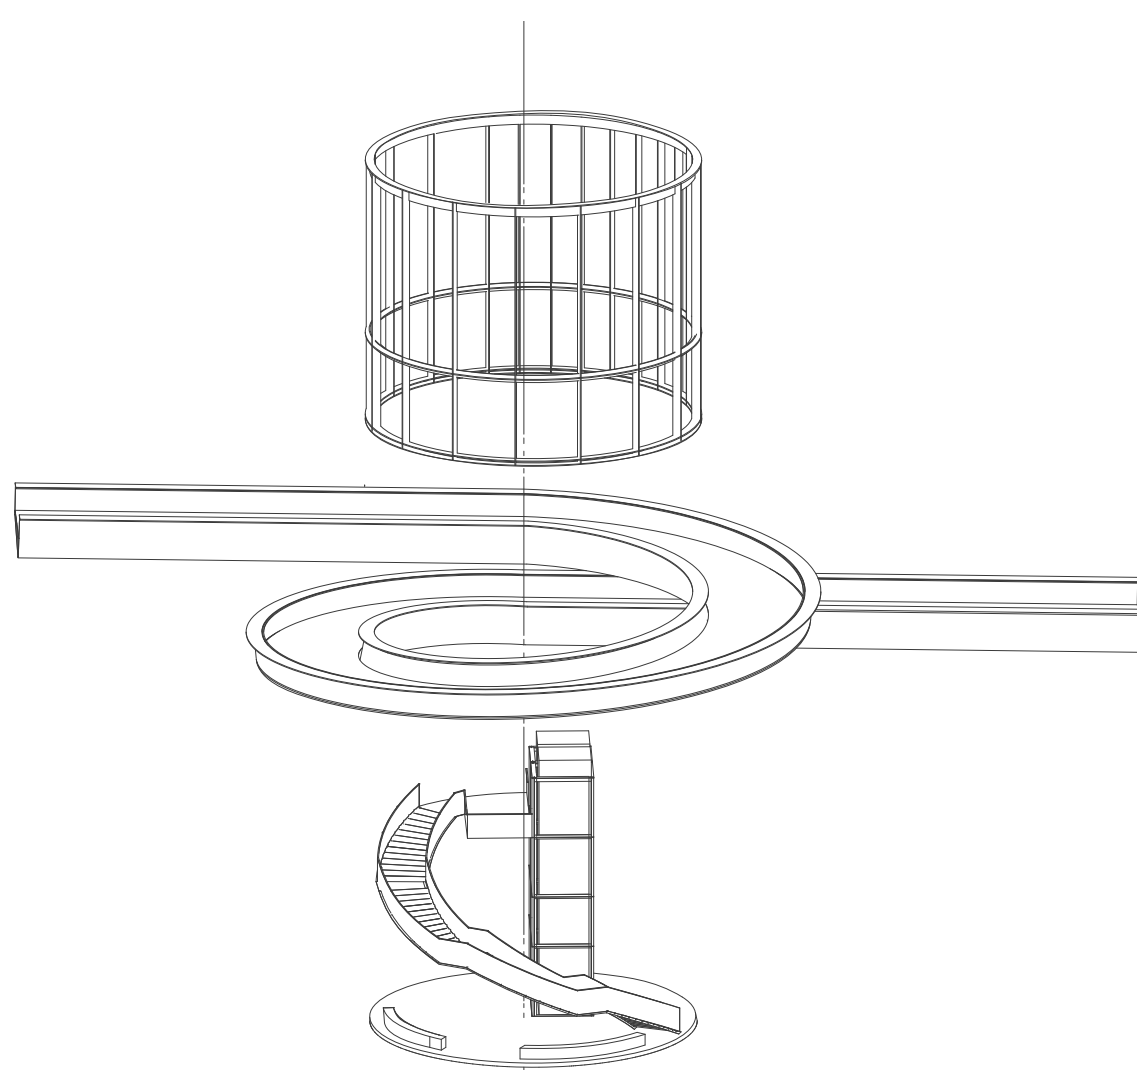


ASSONOMETRIA DI UN PADIGLIONE SILO

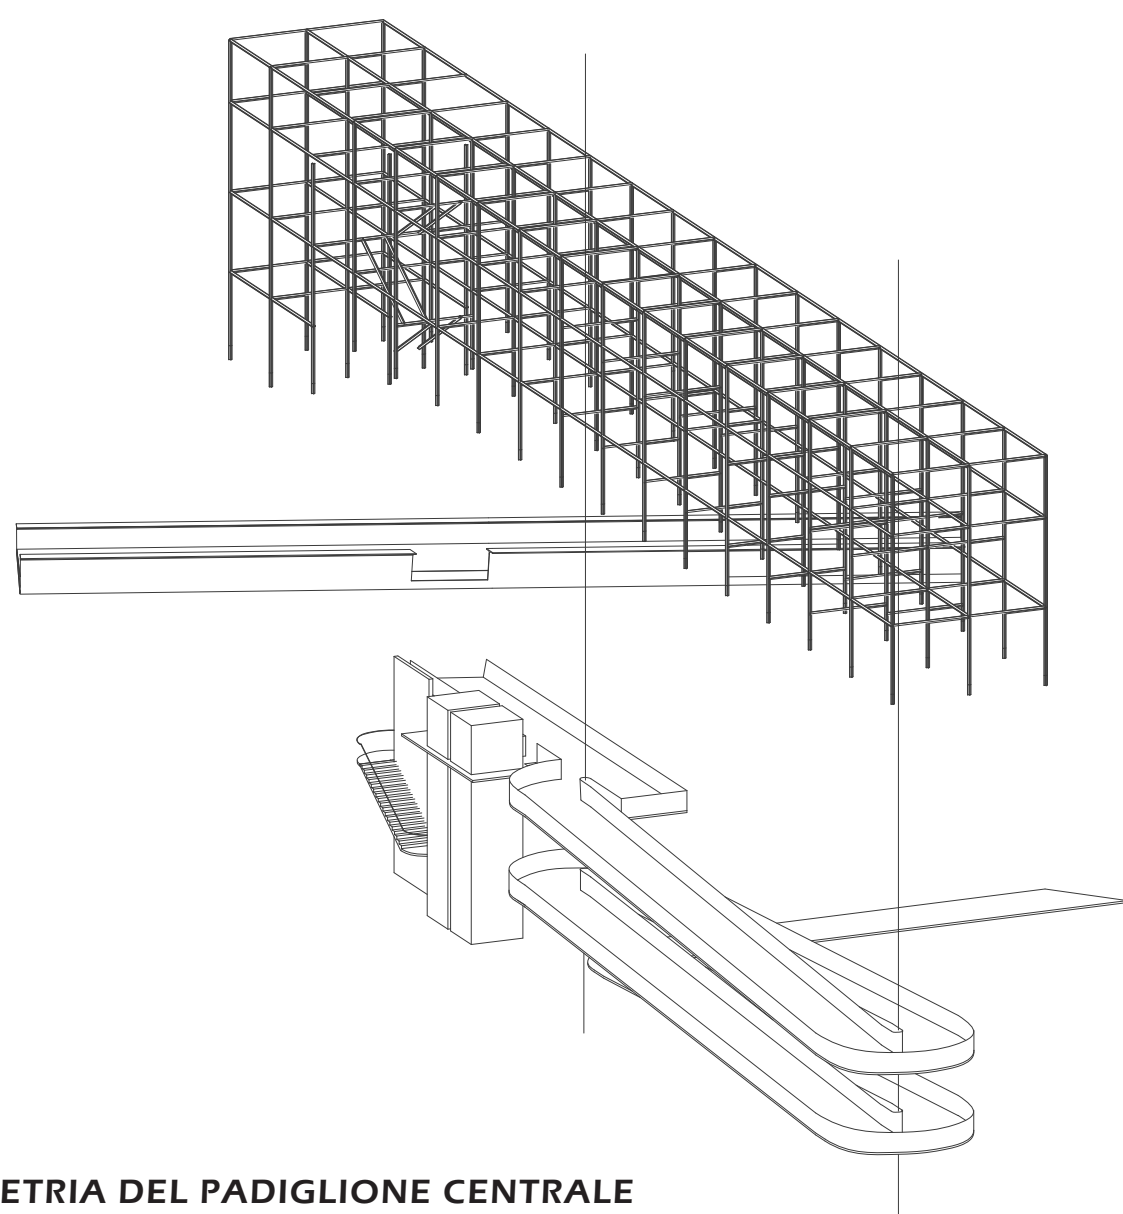


ASSONOMETRIA DEL PADIGLIONE CENTRALE

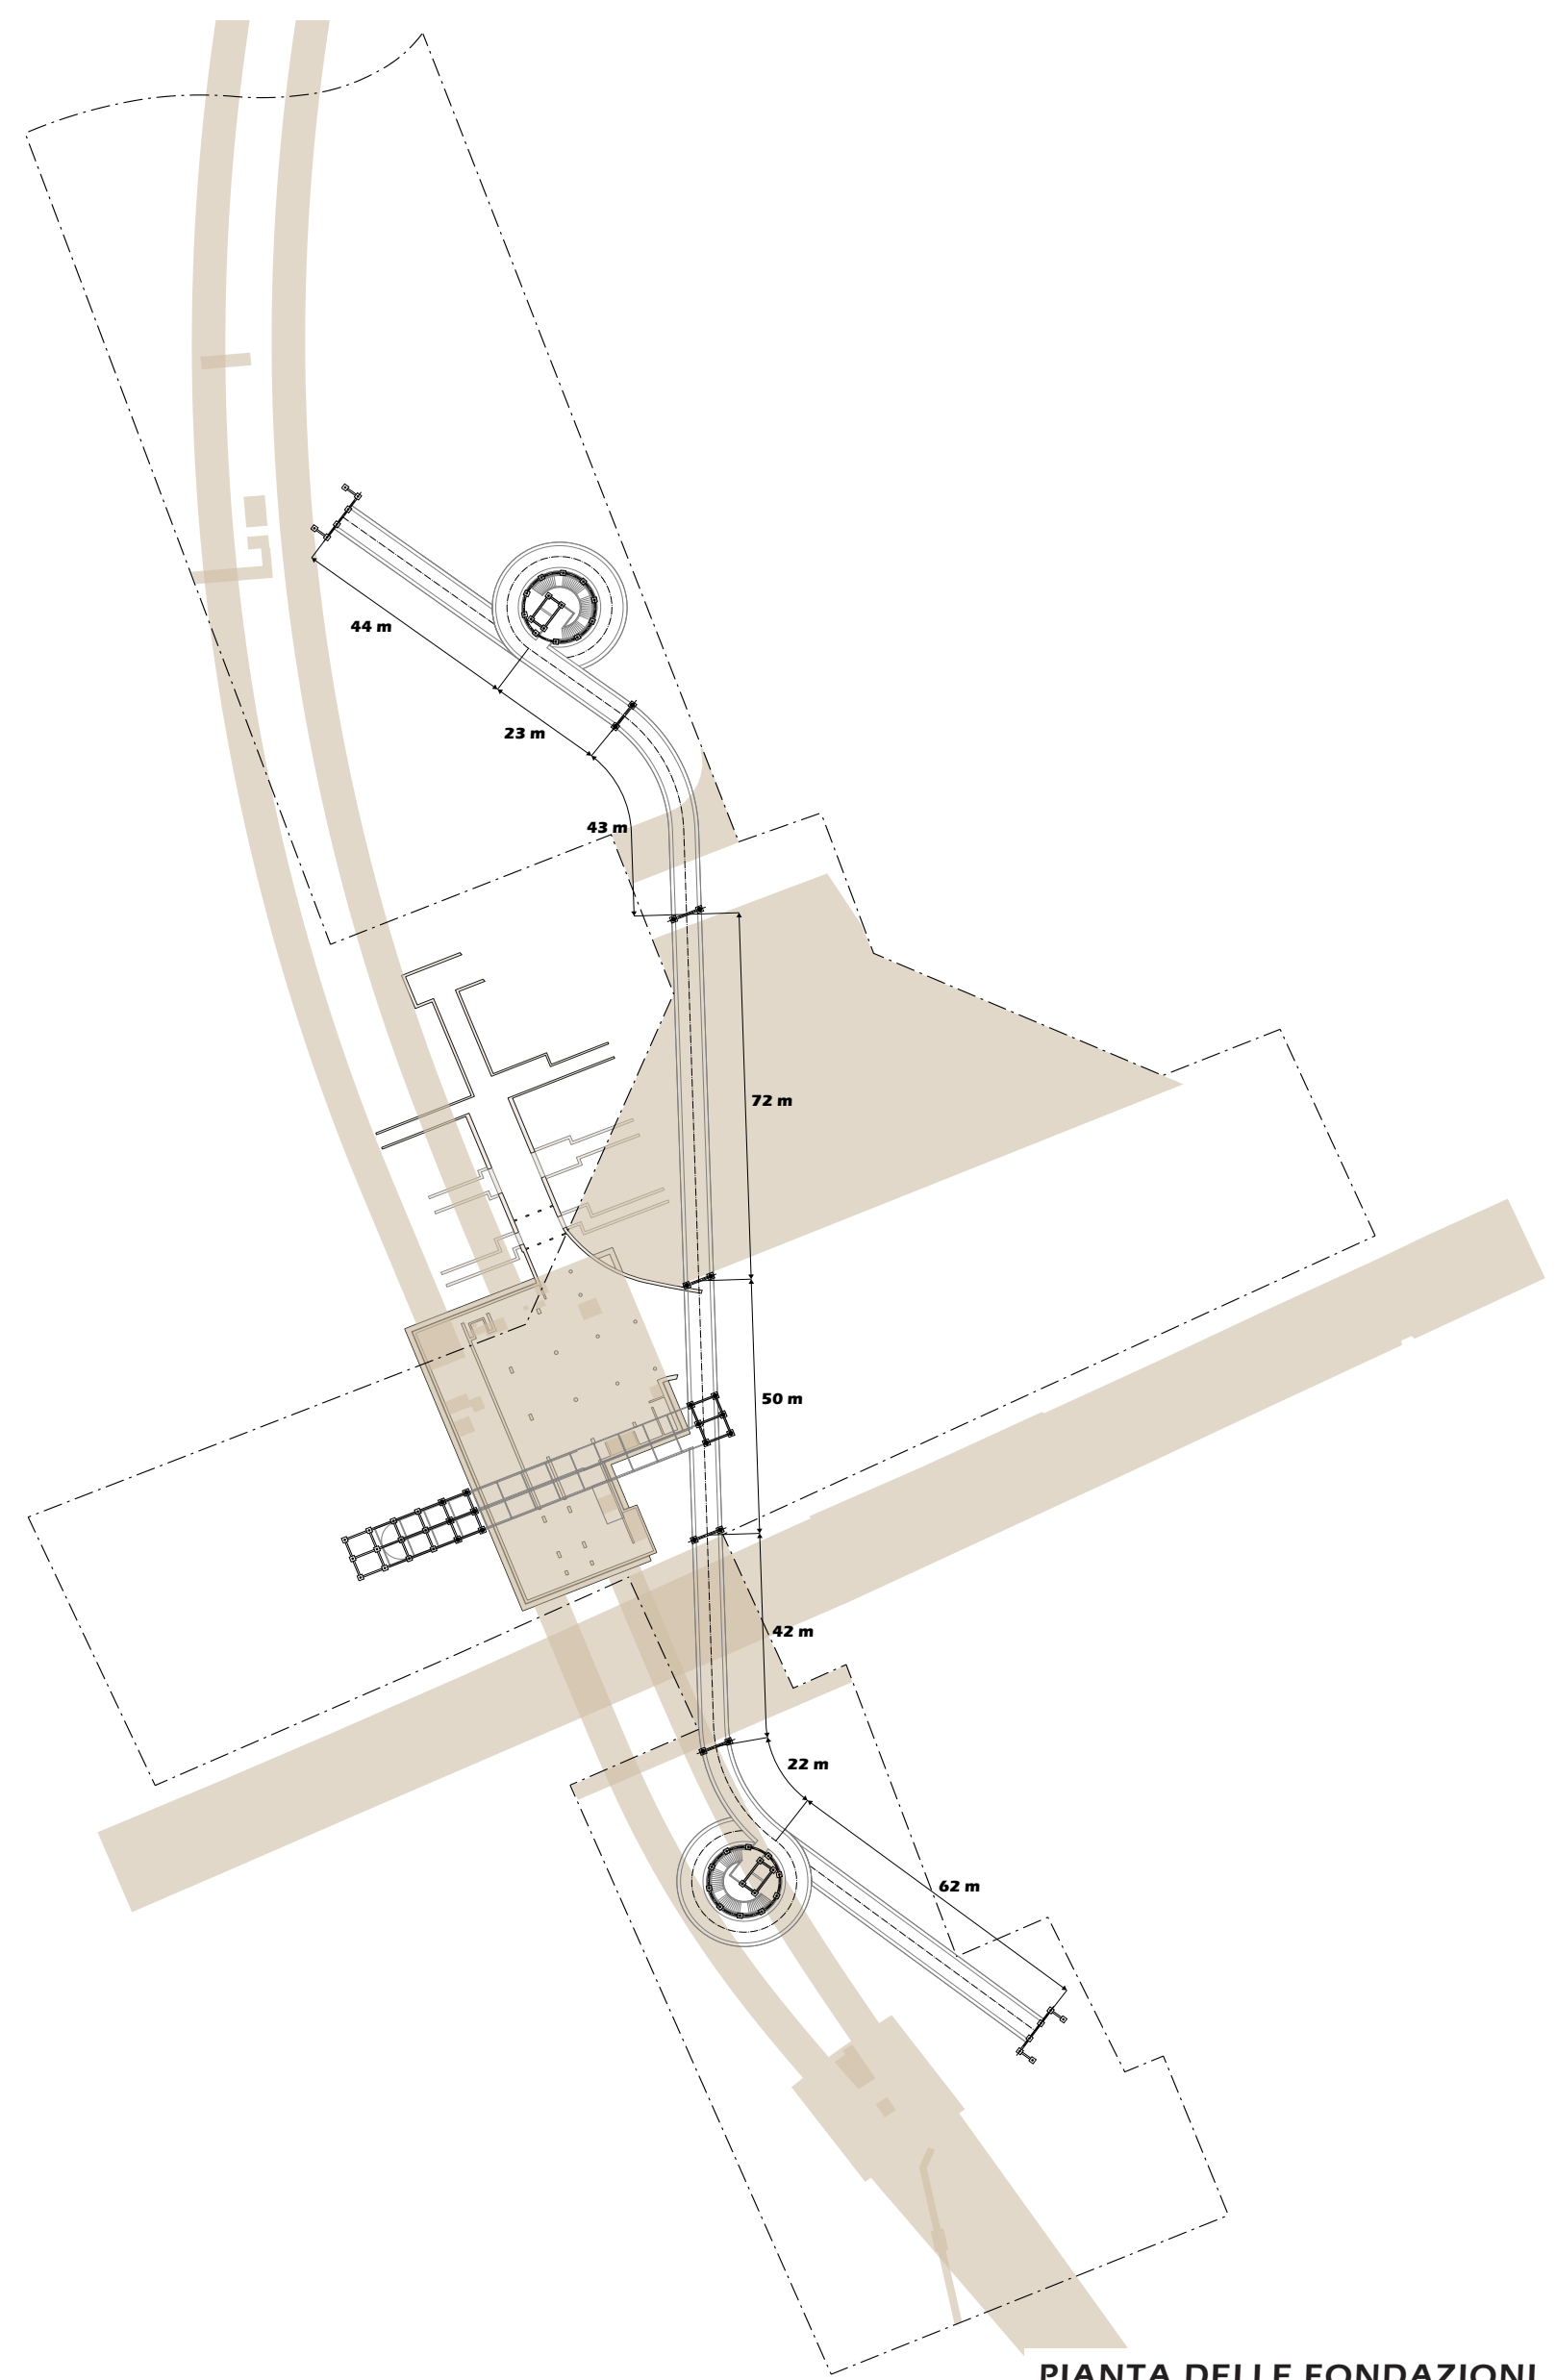

PIANTA DELLE FONDAZIONI

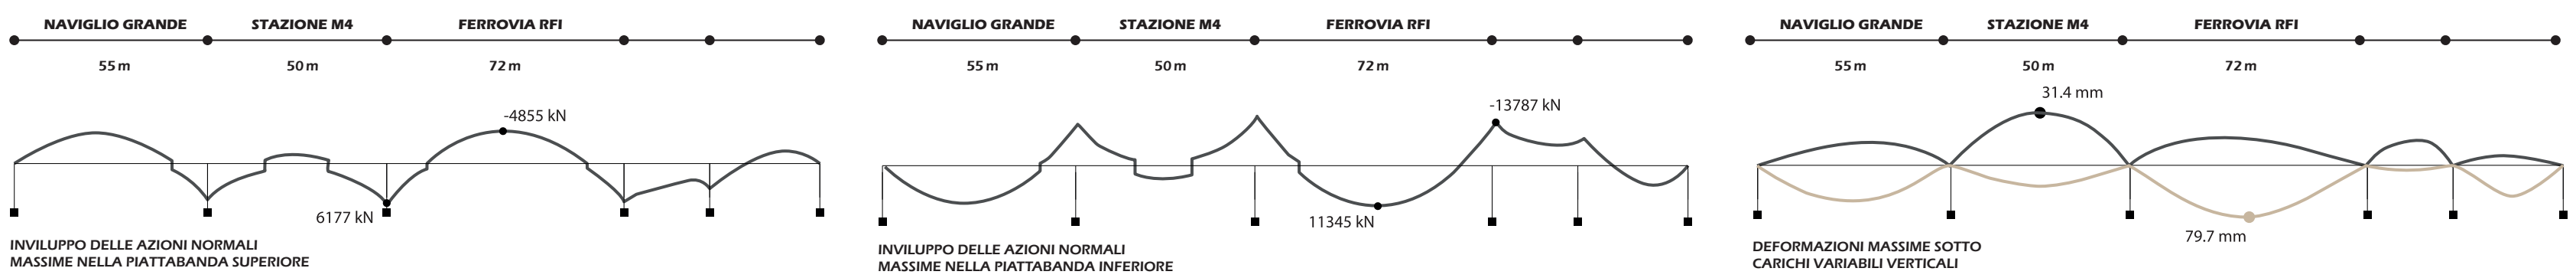

ANALISI STRUTTURALE DELL'OPERA

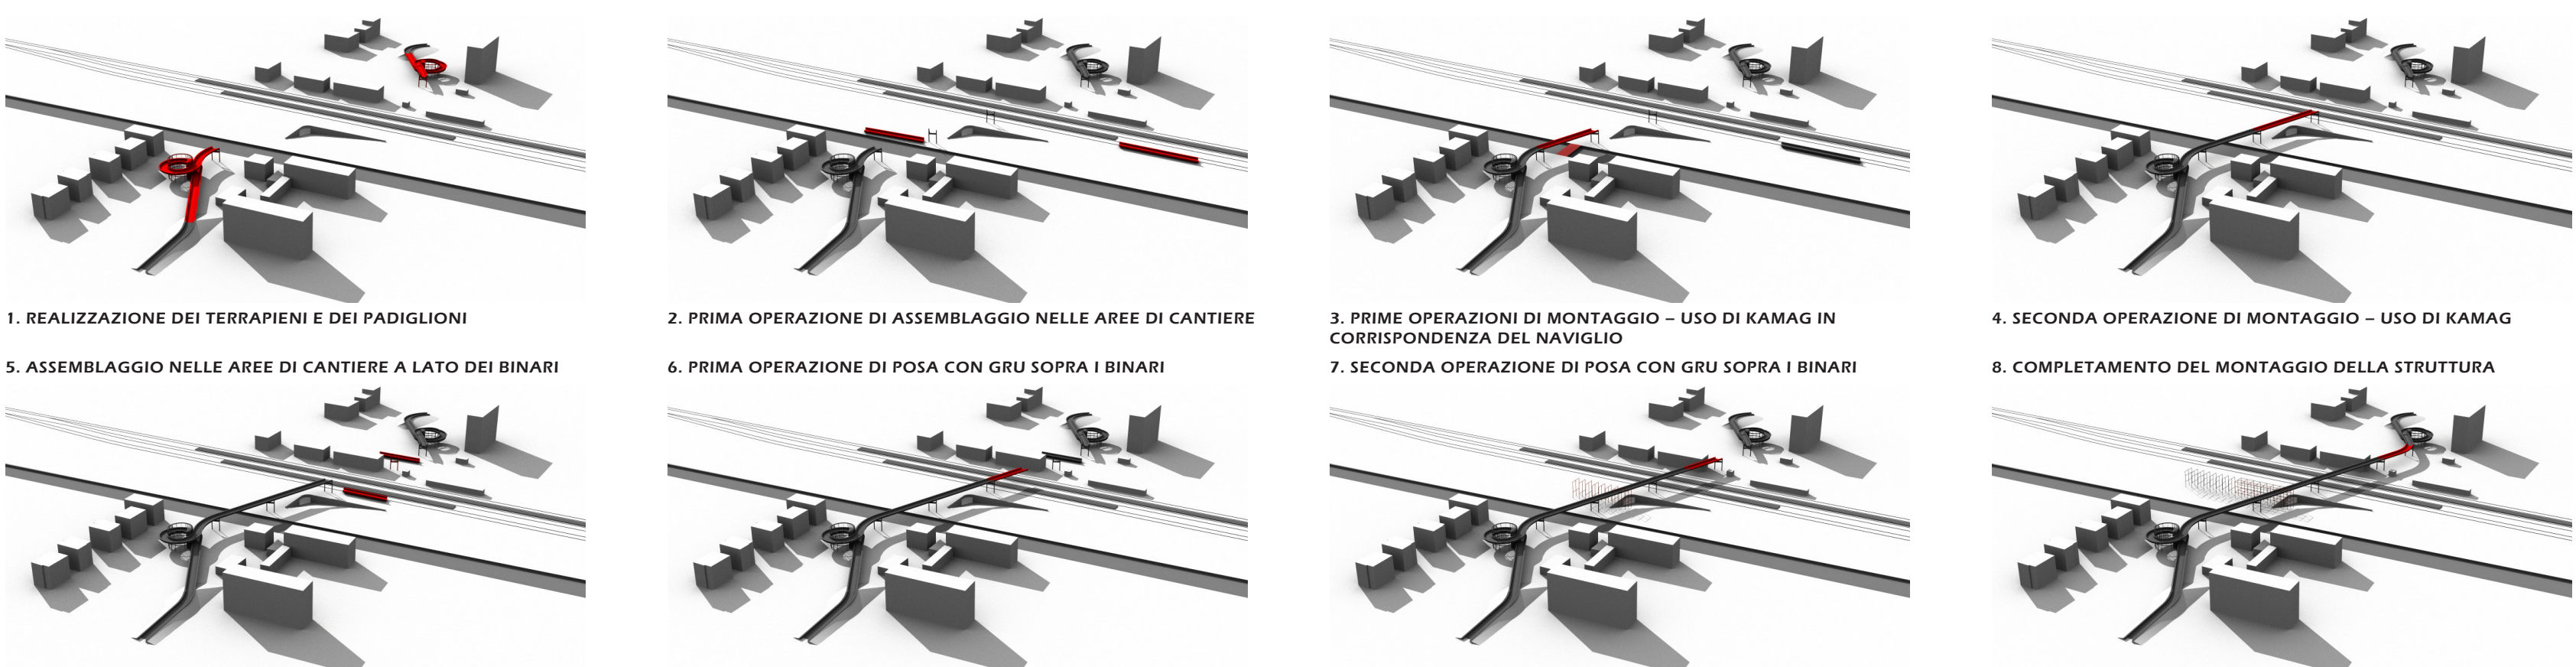

CINEMATISMO DI MONTAGGIO