



LA PASSERELLA, APERTA SUL CIELO E SUL PAESAGGIO



ACCIAIO AUTOPATINABILE



ACCIAIO AUTOPATINABILE PERFORATO




CEMENTO CHIARO




CEMENTO BATTUTO




PRATO

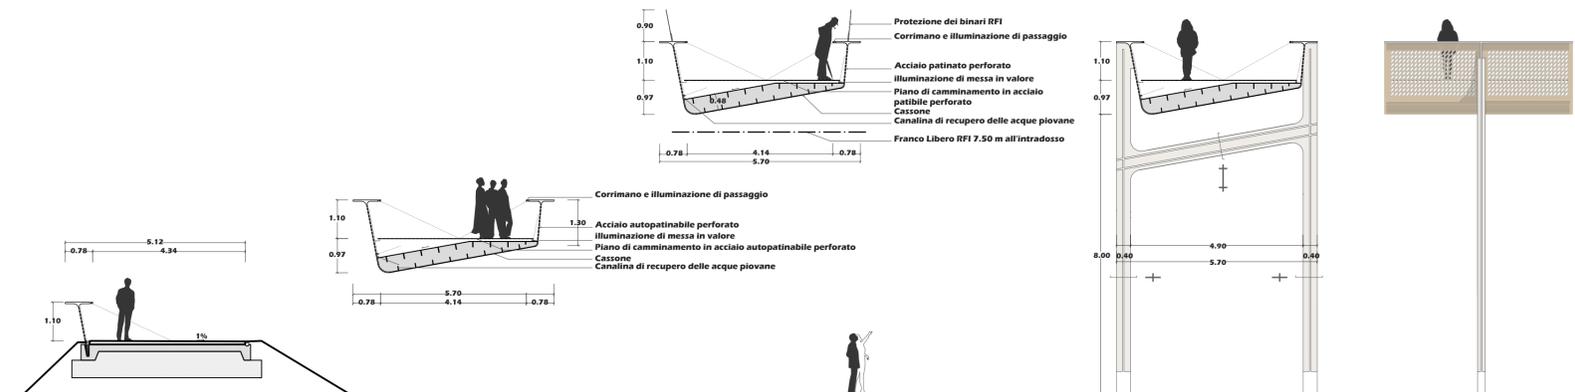

SEZIONE E PROSPETTO DELLA PASSERELLA - SCALA 1:100

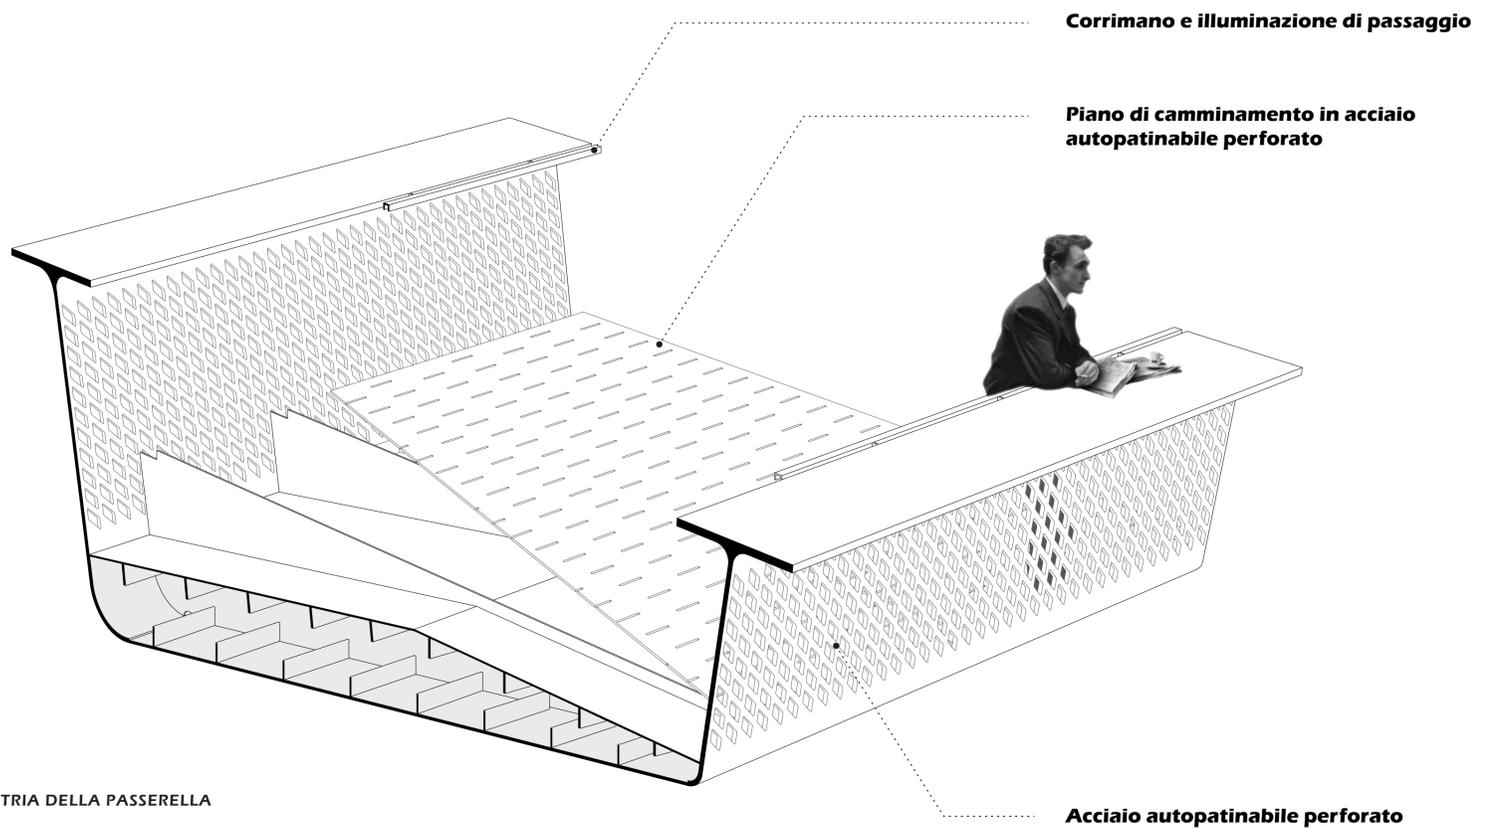

ASSONOMETRIA DELLA PASSERELLA

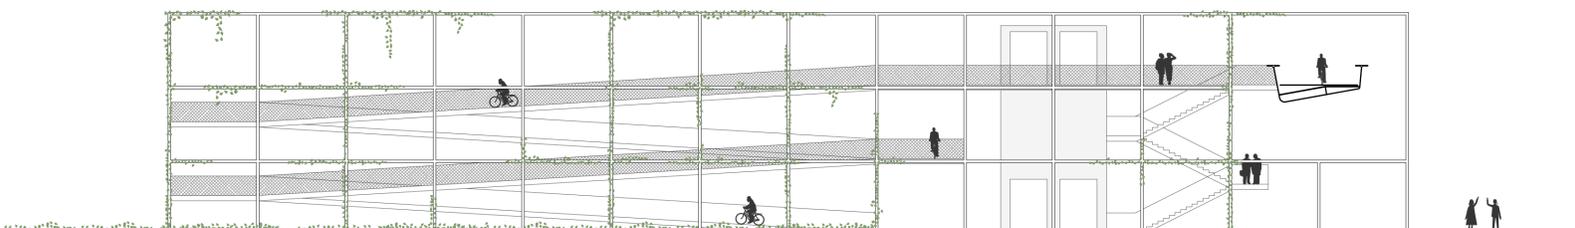

PADIGLIONE CENTRALE - PROSPETTO - SCALA 1:200