Planimetria progetto_Scala 1:500

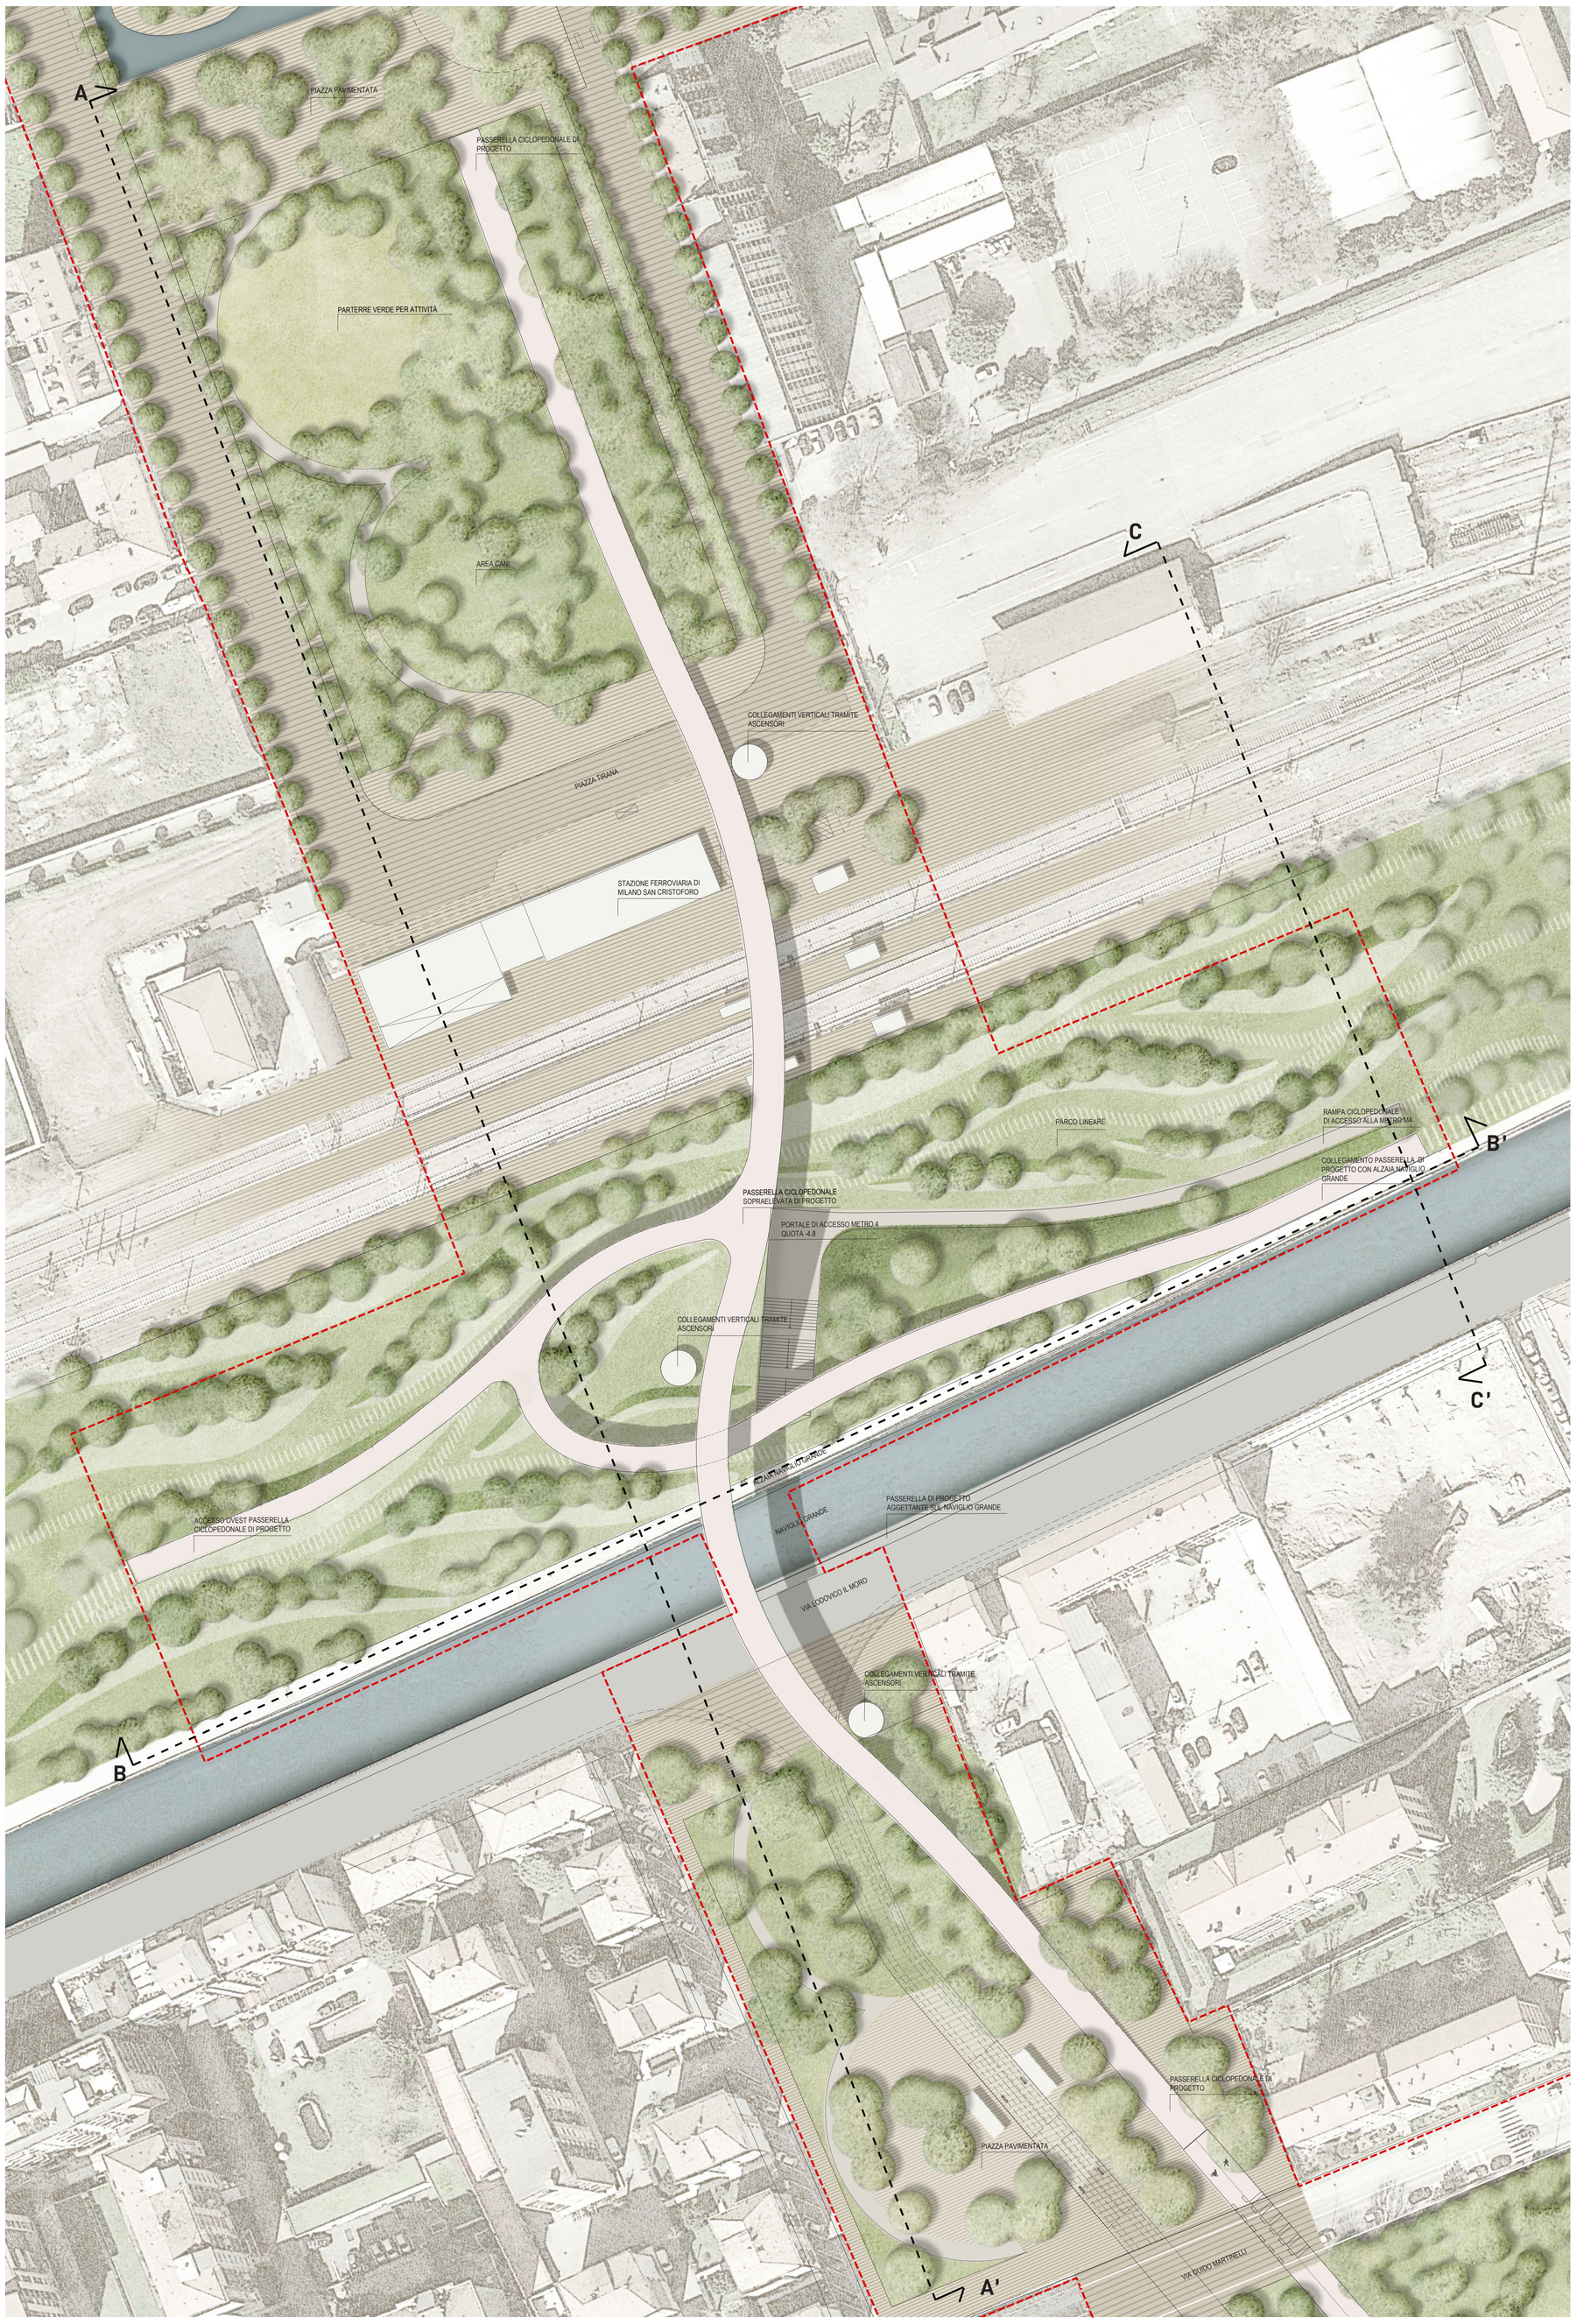

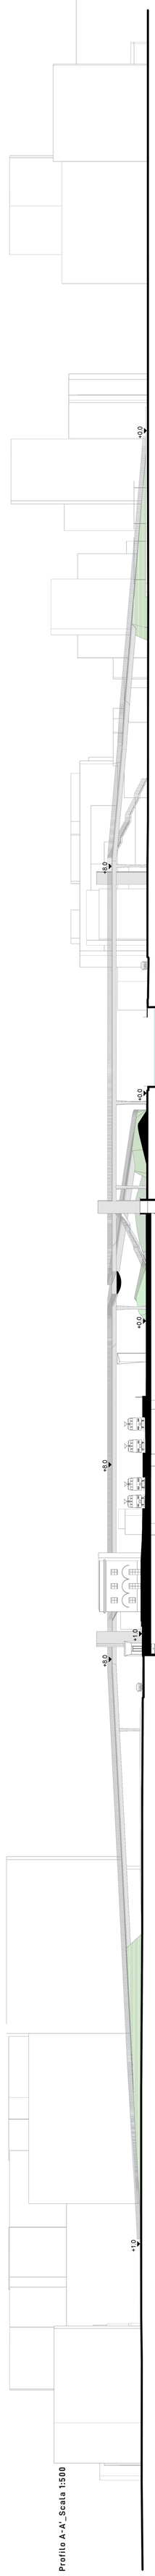

Profilo A-A'_Scala 1:500

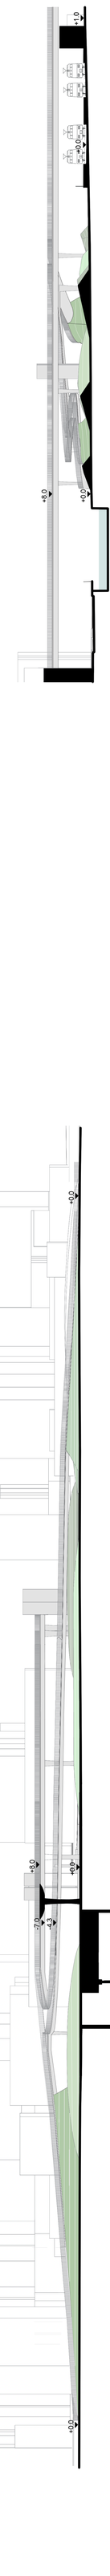

Profilo B-B'_Scala 1:500

Profilo C-C'_Scala 1:500

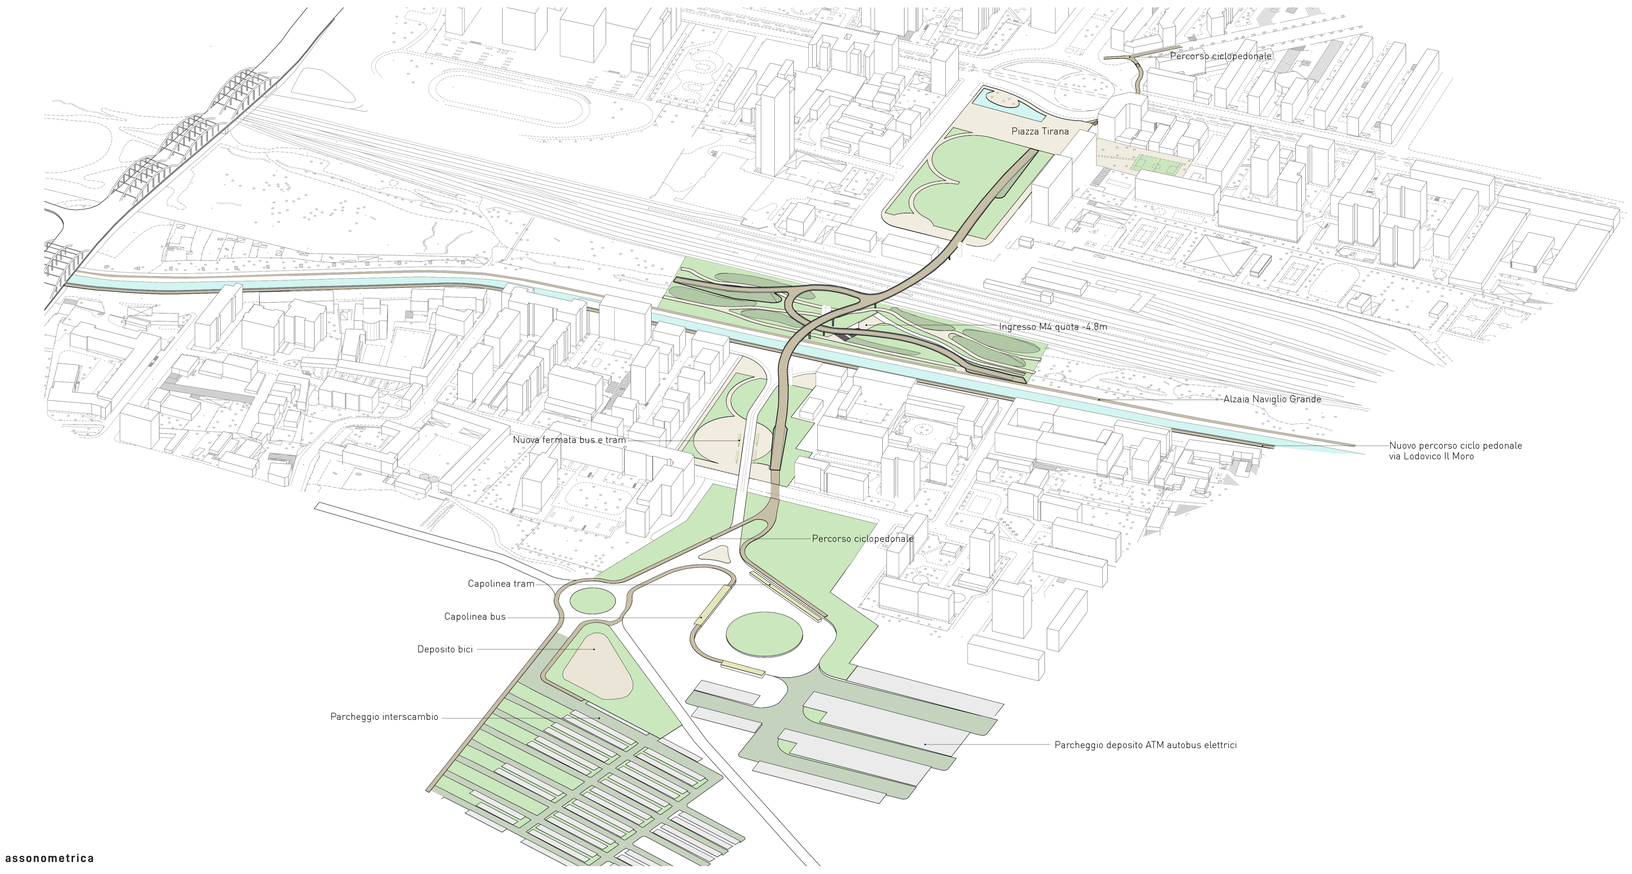

Vista assonometrica