



Pianta zona parco lineare-ingresso M4\_Scala 1:200

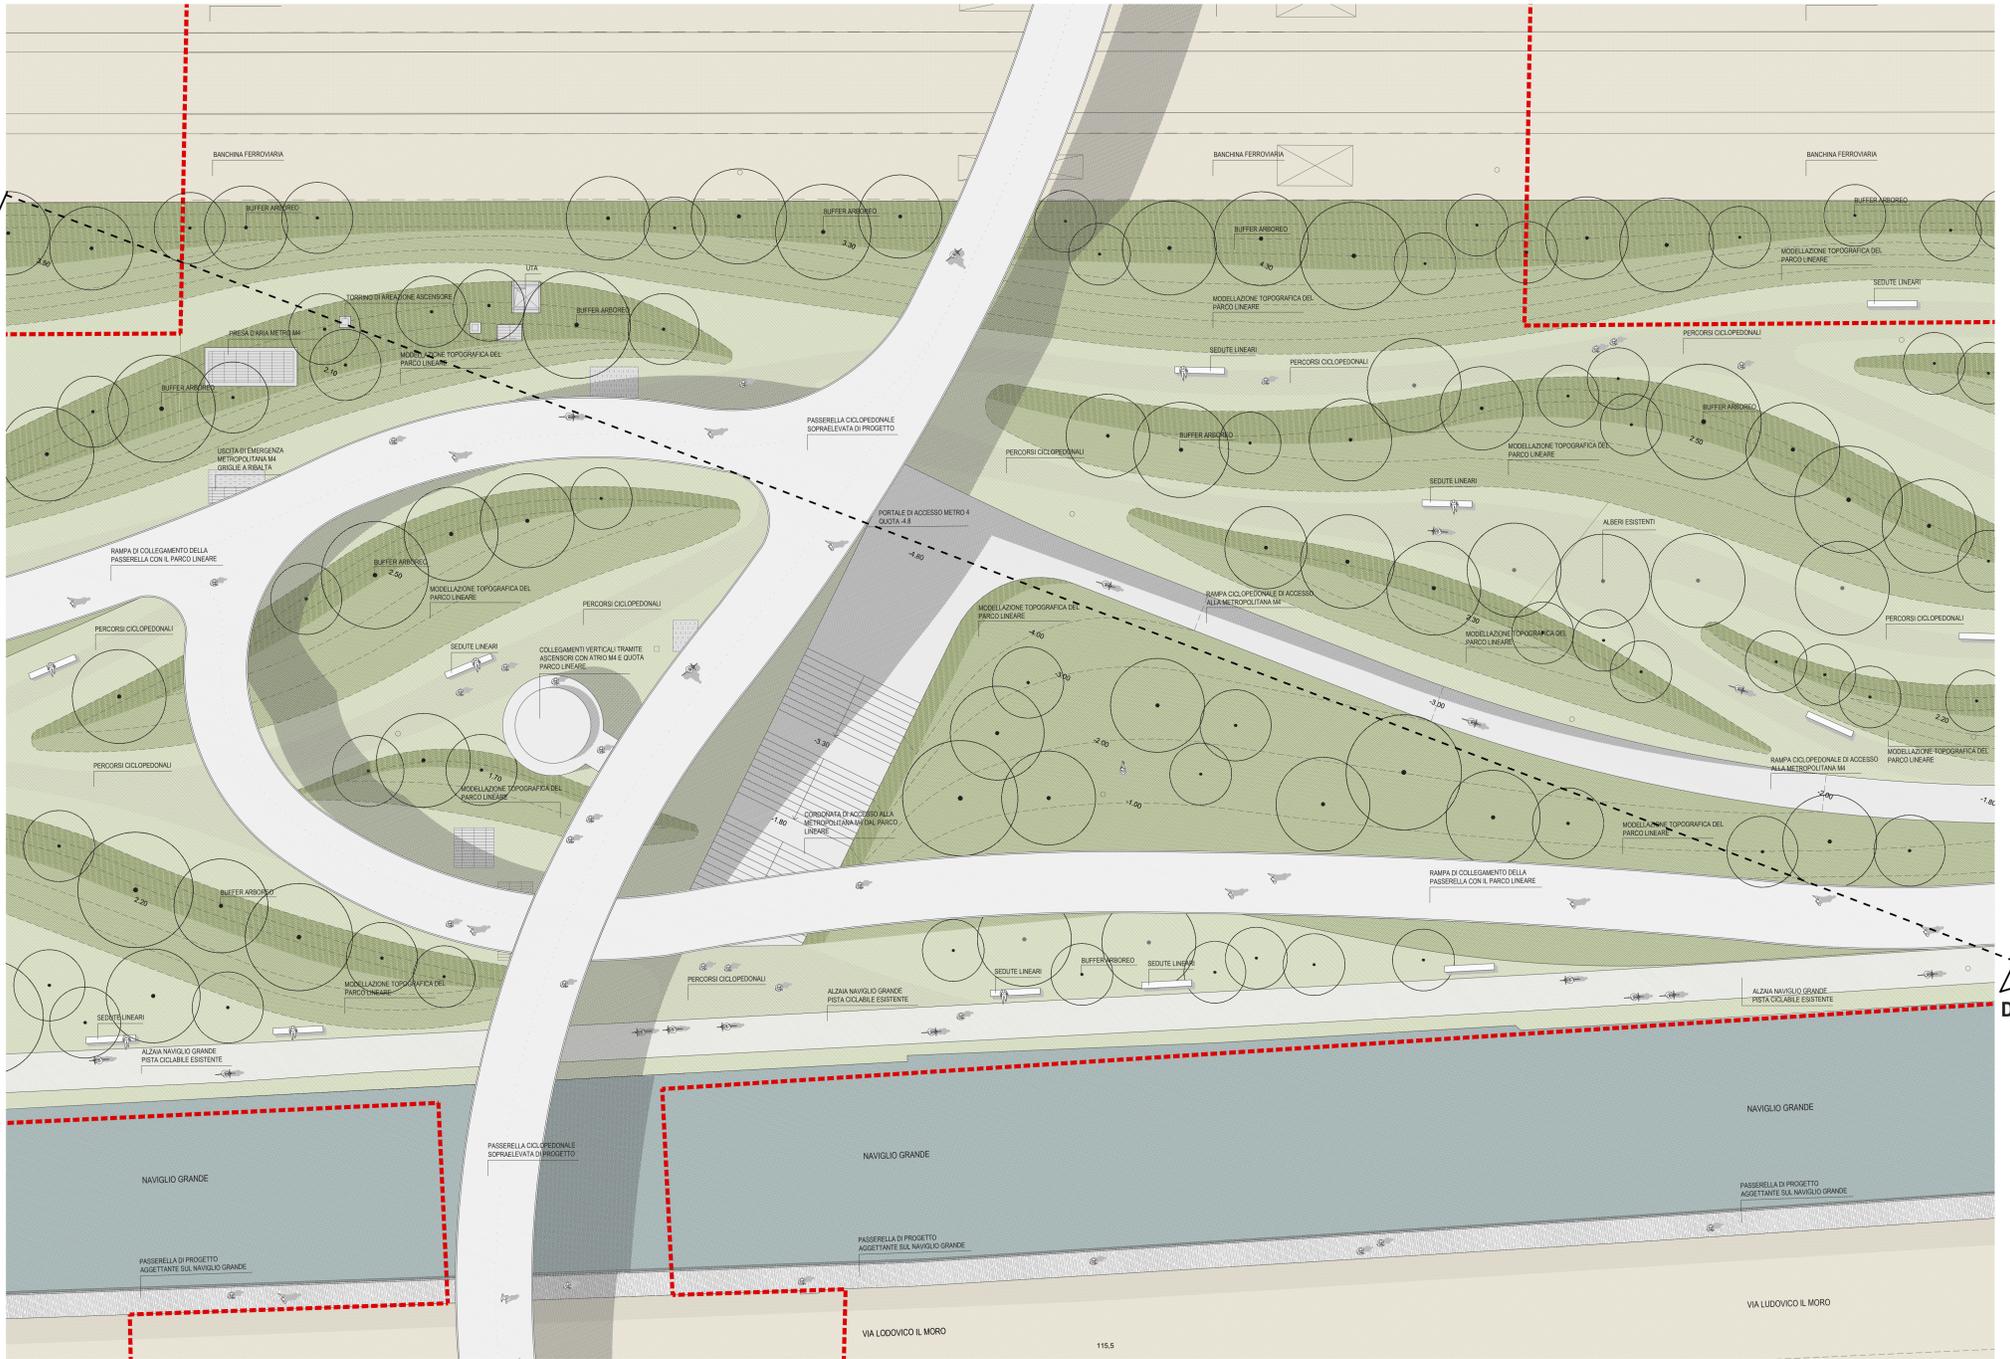

Diagrammi dei flussi



Diagrammi di piantumazione dell'ambito "HUB intermodale"

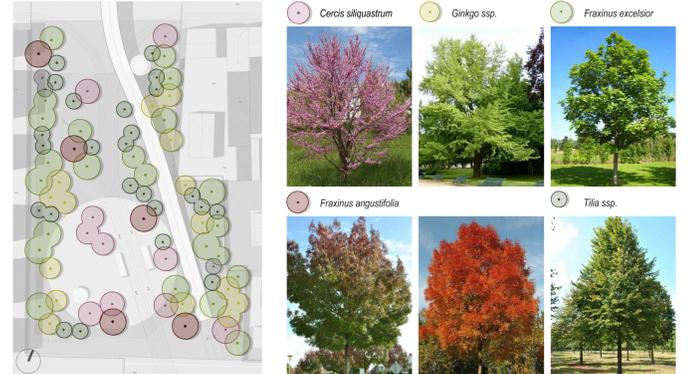

Vista passerella dal parco lineare

Sezione D-D', Scala 1:200

