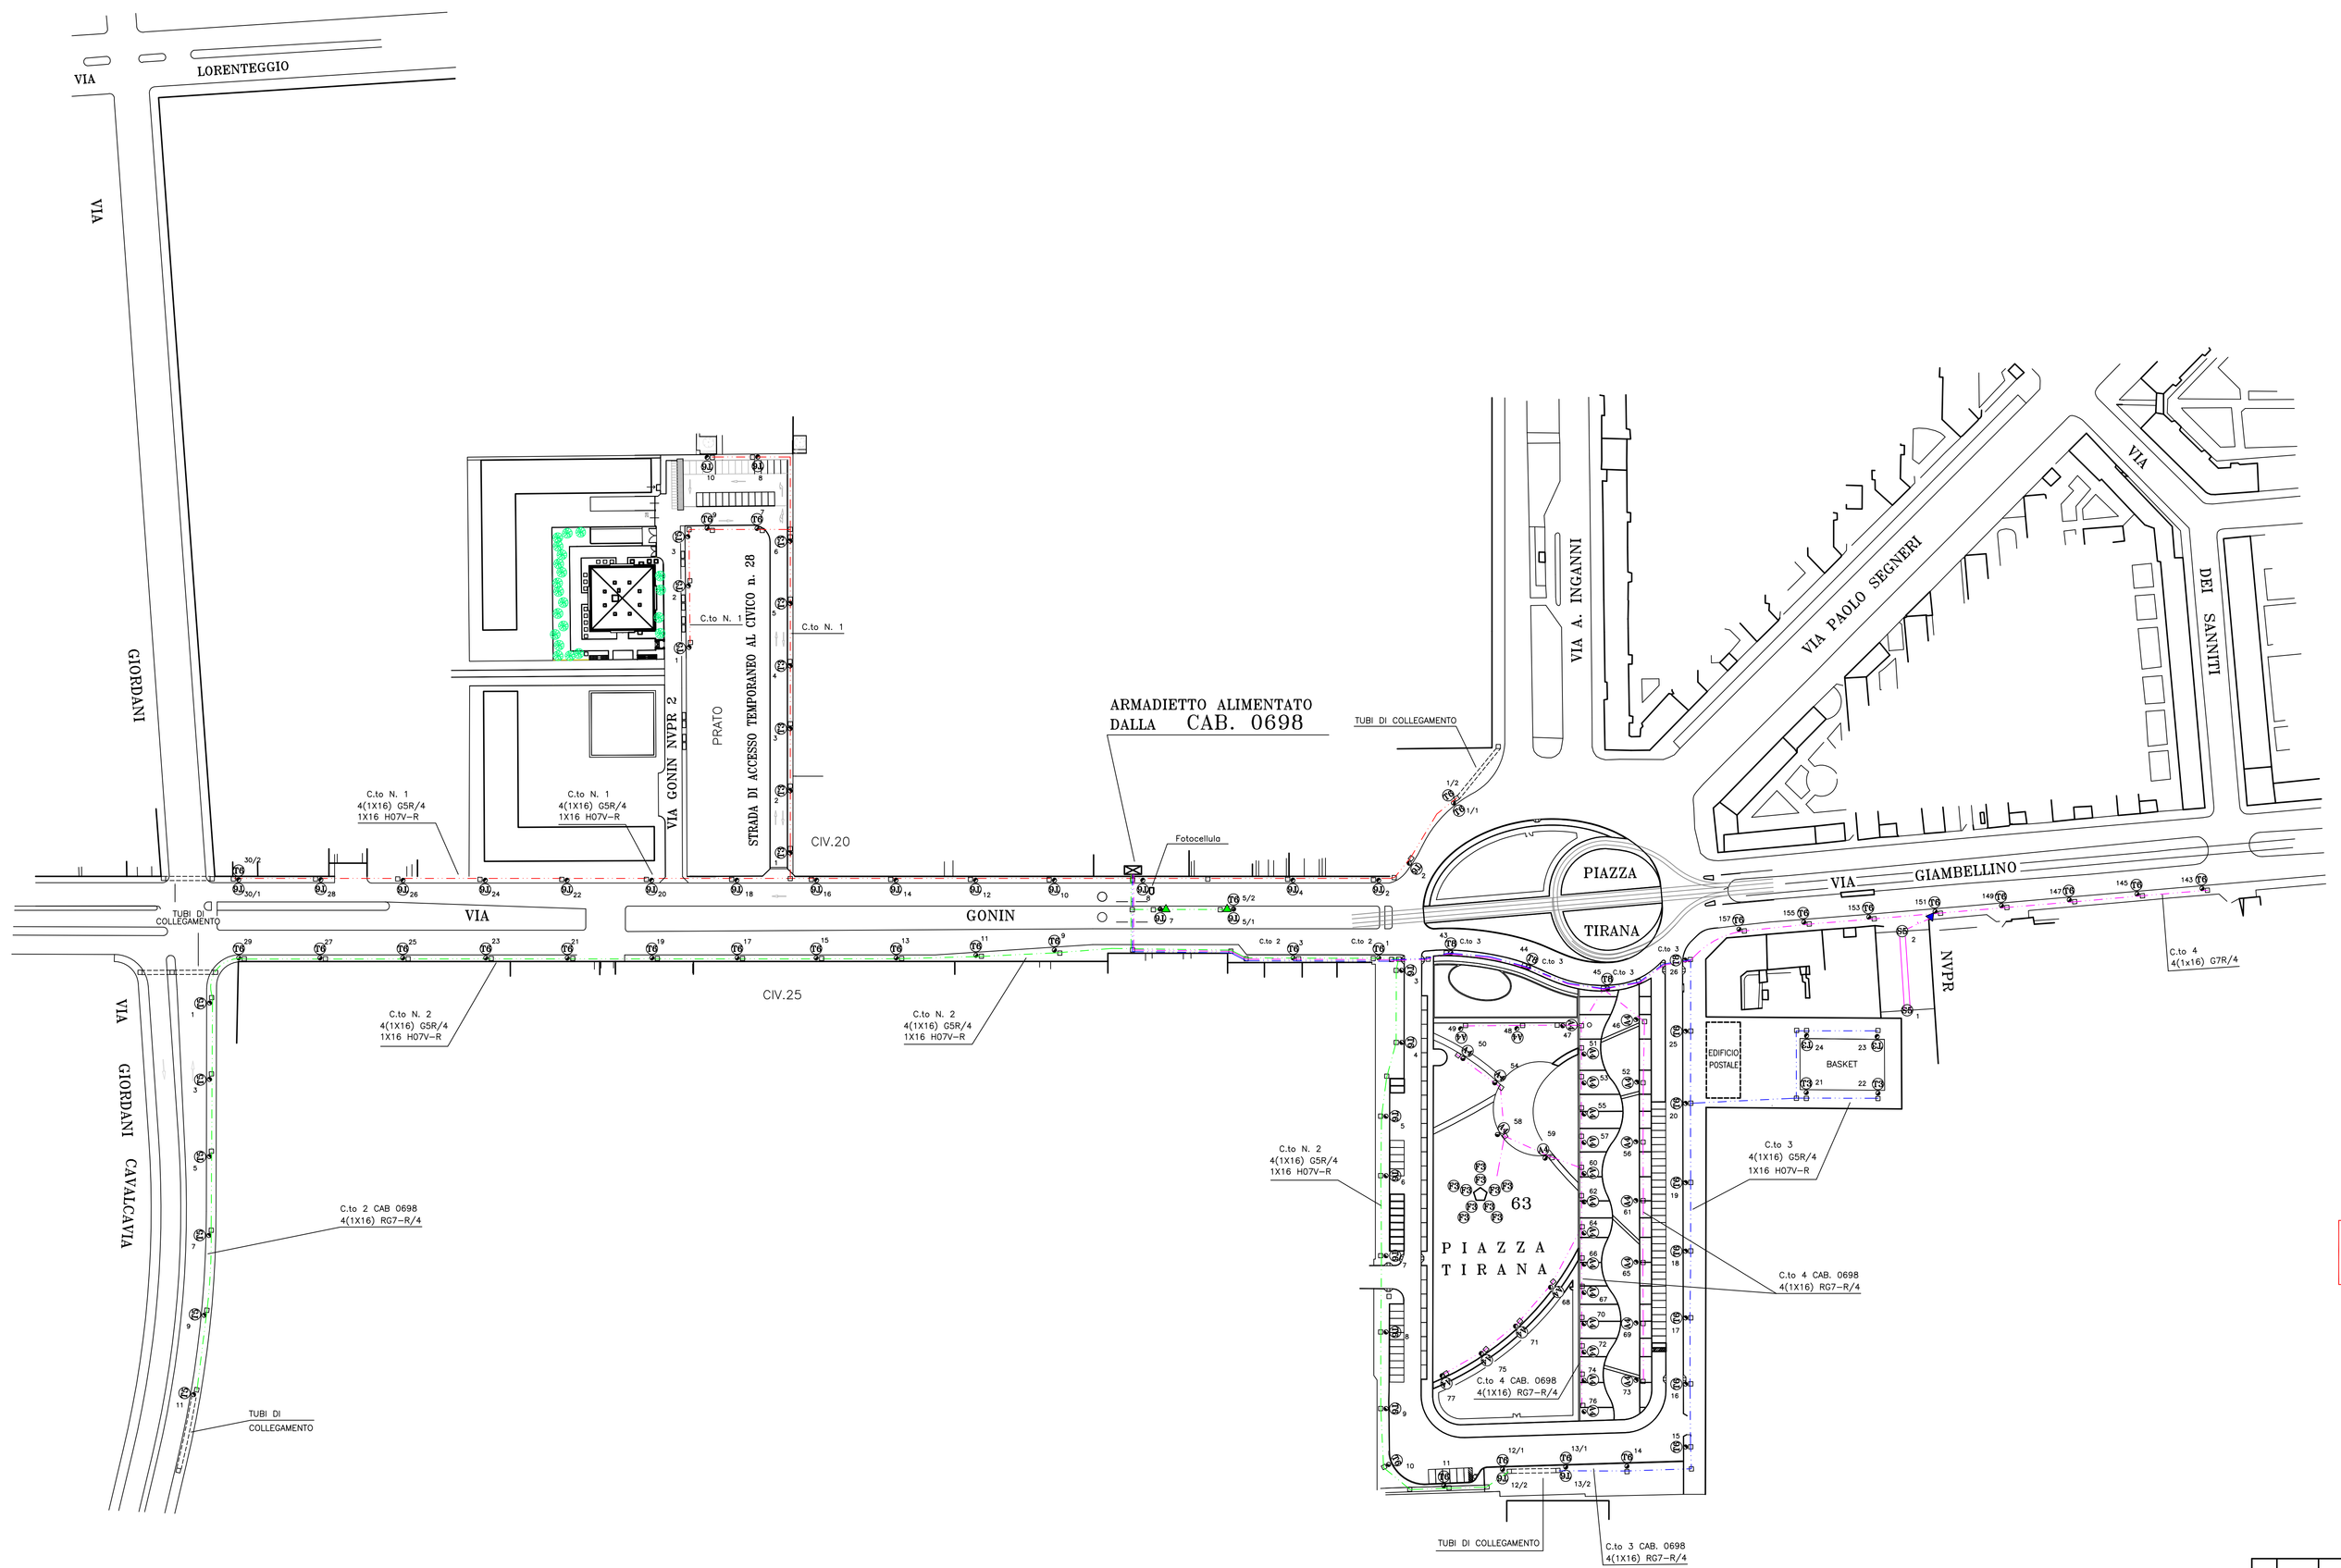


N.B. DA POZZETTO A POZZETTO ESISTONO
TUBI DI COLLEGAMENTO IN PVC ⌀ 110

SEZIONE TIPICA CAVIDOTTI SU MARCIAPIEDE
N. 2 TUBI PVC ⌀ 110 mm.

SEZIONE TIPICA CAVIDOTTI PER TRAVERSANTI
N. 4 TUBI PVC ⌀ 110 mm.

VIA GIAMBELLINO – VIA GIORDANI ( CAVALCAVIA )
IMPIANTO ESEGUITO IN CLASSE II

ARMADIO COMANDO SITO IN
VIA GONIN DIETRO PALO N. 8

SCALA 1 : 1000

LEGENDA:

- APPARECCHIO LED tipo T3 : <58W
- APPARECCHIO LED tipo T5 : <102W
- APPARECCHIO LED tipo T6 : <122W
- APPARECCHIO LED tipo T8 : <160W
- APPARECCHIO D'ARREDO TP LED ottica ROTOSIMM. tipo A4 : <50W
- APPARECCHIO LED SOSP tipo S5 : <80W

T.F. PROIETTORE SIMMETRICO LED TF tipo F3 : < 103W

| REV. | DATA | DESCRIZIONE | ELAB. | APPR. | VISTO |
|---|---|---|---|---|---|
| | | | | | |

a2a Reti Elettriche

Funzione : ARL/DIR/IPS/ PROGETTAZIONE

PLANIMETRIE I.P.

# CIRCUITO ILLUMINAZIONE PUBBLICA

# CABINA 0698

| NOME FILE | FORMATO STAMPA | SCALA | TRATTO N. |
|---|---|---|---|
| I-MI-D-0698XA-A.DWG | A0 | 1:1000 | |

| ELABORATO | VISTO | APPROVATO | DATA |
|---|---|---|---|
| Airaghi | | | Milano, 17/09/2014 |