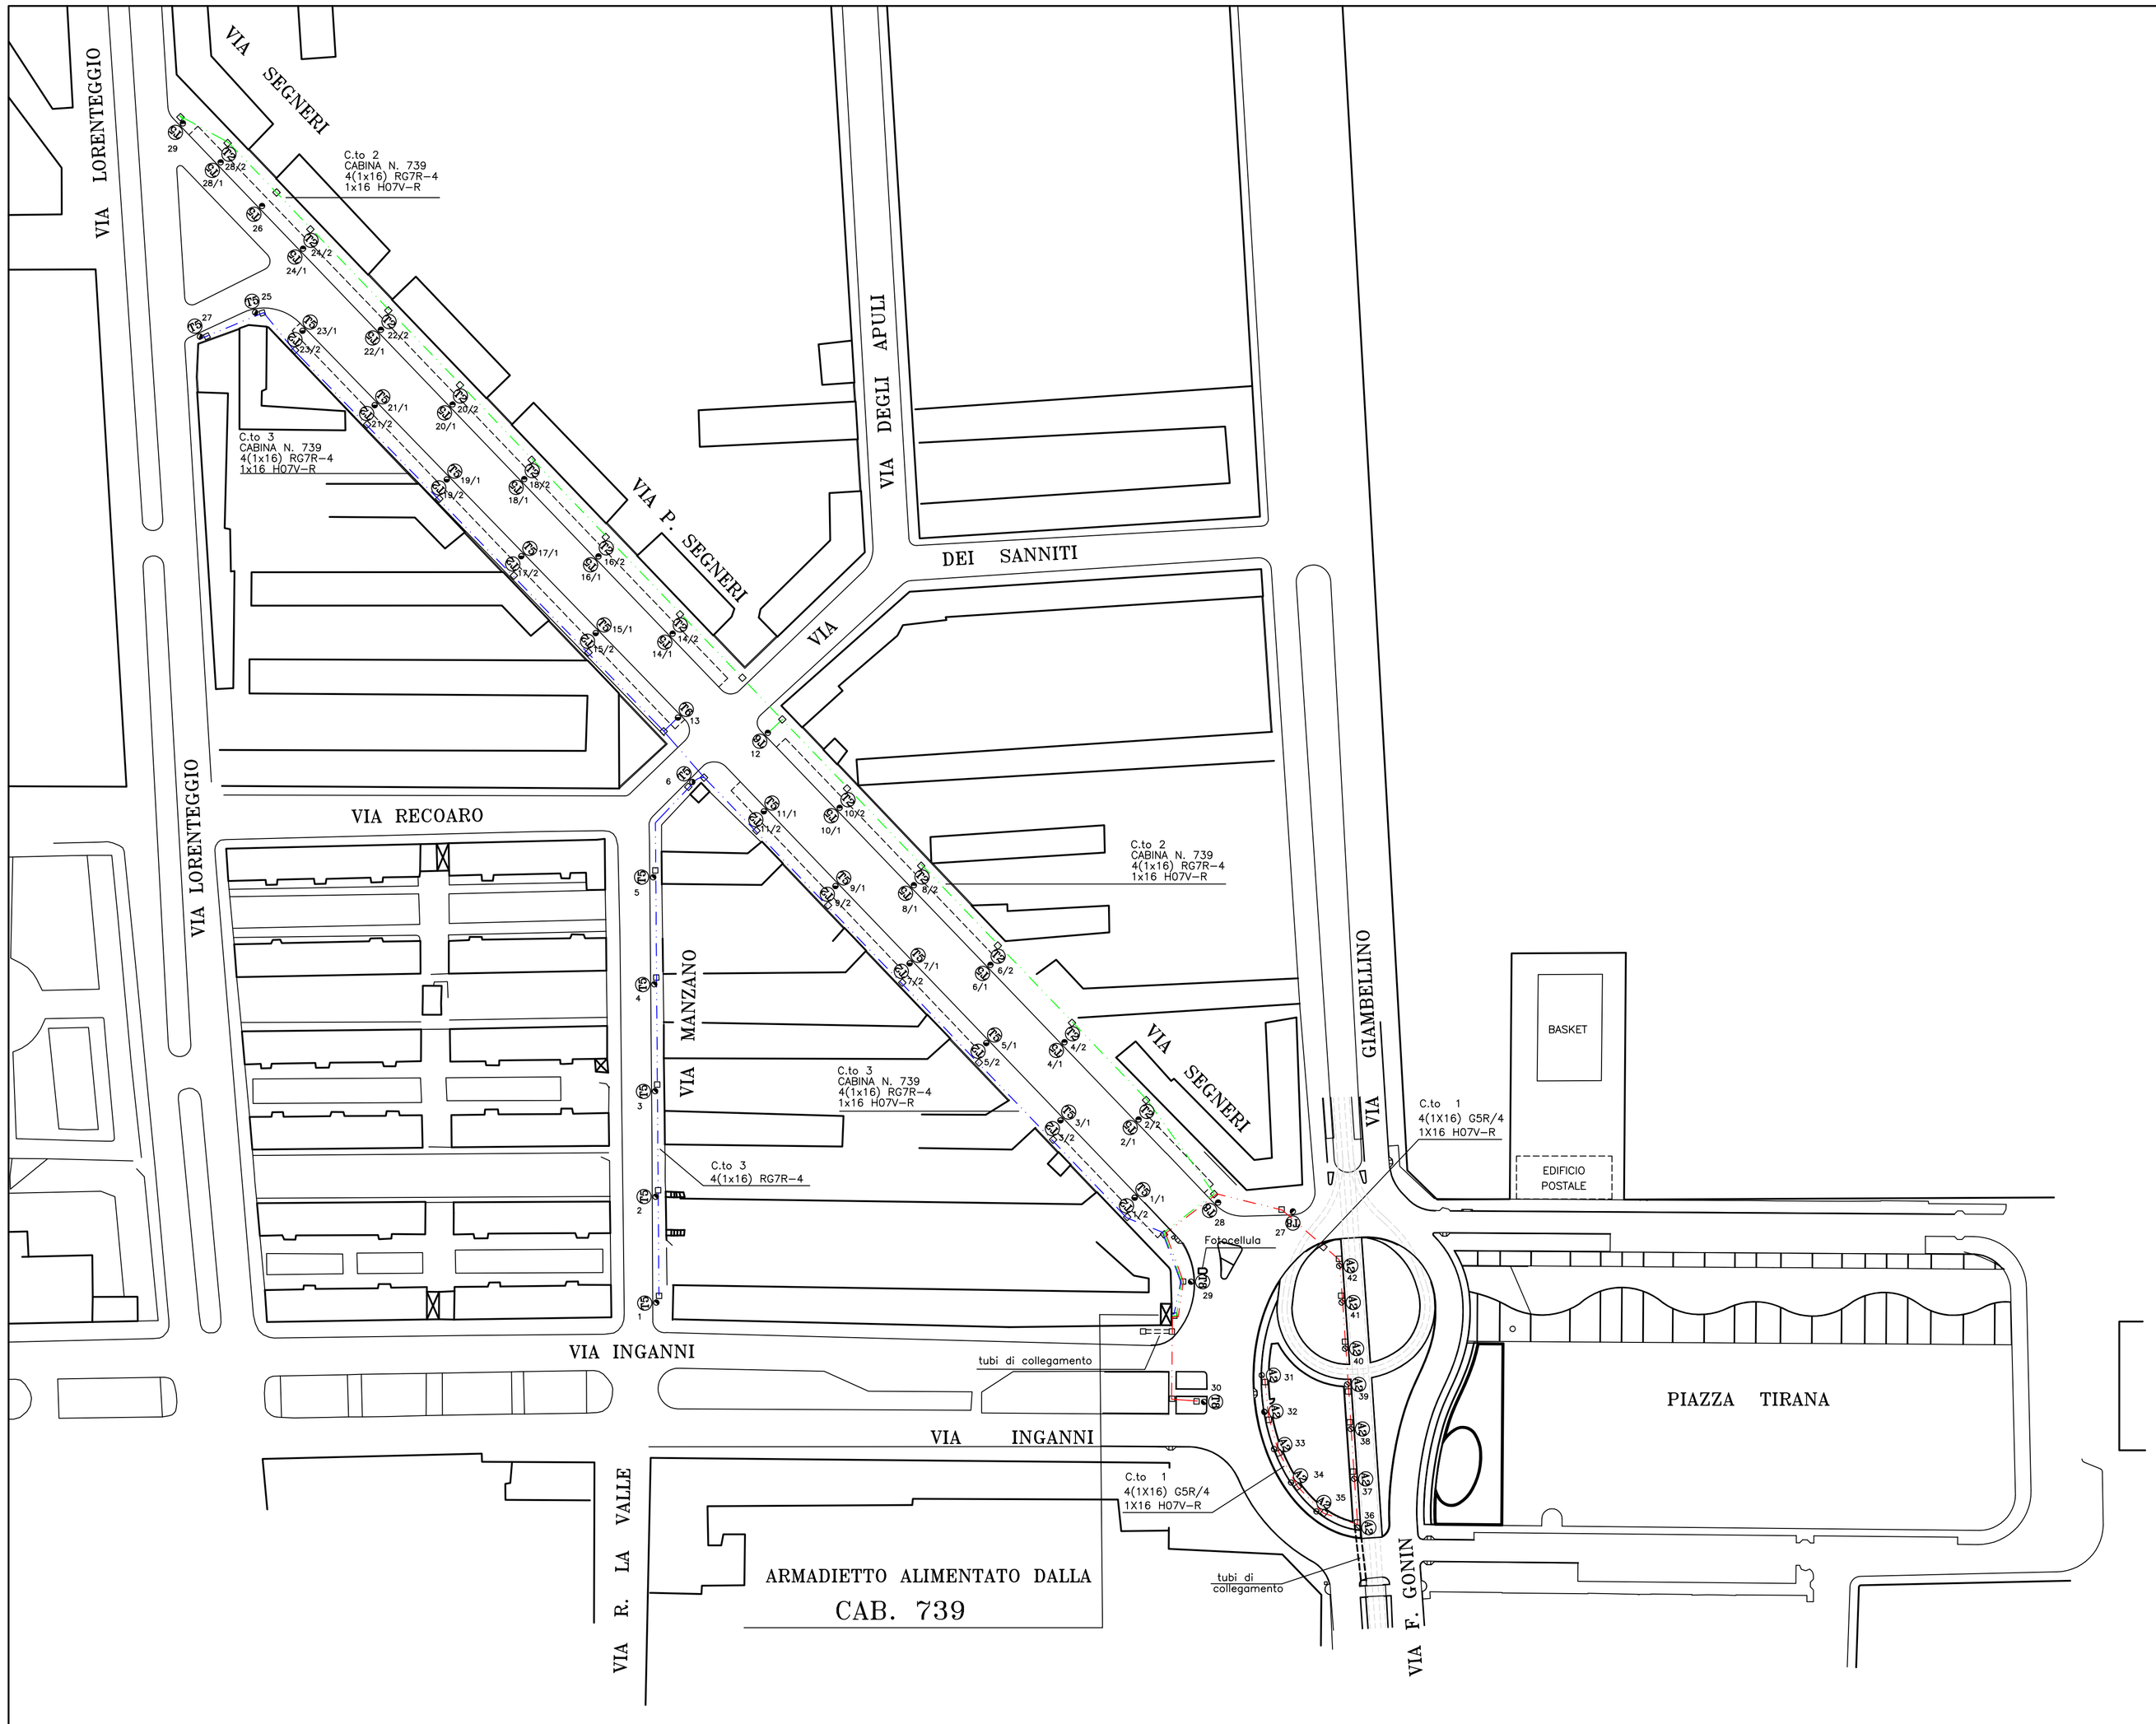

LEGENDA:

- APPARECCHIO LED tipo T2 : <42W
- APPARECCHIO LED tipo T5 : <102W
- APPARECCHIO LED tipo T6 : <122W
- APPARECCHIO LED tipo T8 : <160W
- APPARECCHIO D'ARREDO TP LED ottica ROTOSIMM. tipo A2 : <25W

N.B. DA POZZETTO A POZZETTO ESISTONO TUBI DI COLLEGAMENTO IN PVC Ø 110

SEZIONE TIPICA CAVIDOTTI SU MARCIAPIEDE N. 2 TUBI PVC ø 110 mm.

SEZIONE TIPICA CAVIDOTTI PER TRAVERSANTI N. 4 TUBI PVC ø 110 mm.

ARMADIO COMANDO SITO IN:
– PIAZZA TIRANA > INGANNI

N

SCALA 1 : 1000

REV.	DATA	DESCRIZIONE	ELAB.	APPR.	VISTO

a2a Reti Elettriche

Funzione : ARL/DIR/IPS/ PROGETTAZIONE

PLANIMETRIE I.P.

CIRCUITO ILLUMINAZIONE PUBBLICA

CABINA 739

NOME FILE	FORMATO STAMPA	SCALA	TRATTO N.
I-MI-D-739XXA-A.DWG	A1	1:1000	

ELABORATO	VISTO	APPROVATO	DATA
Airaghi			Milano, 15/09/2014