

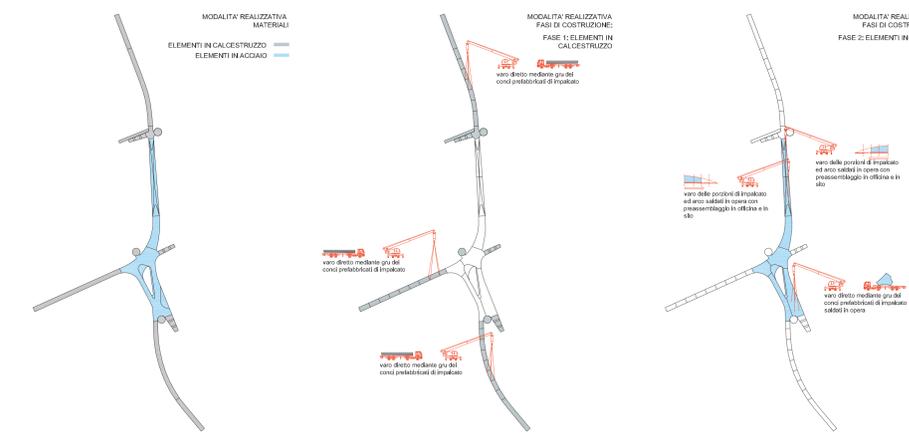
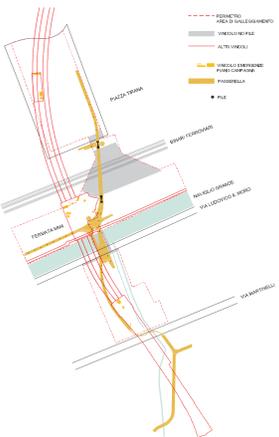
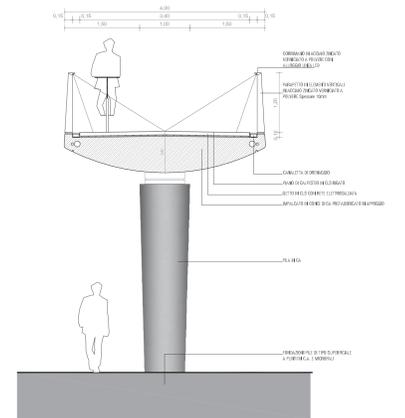
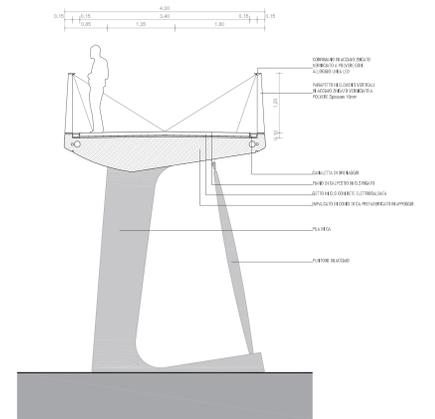
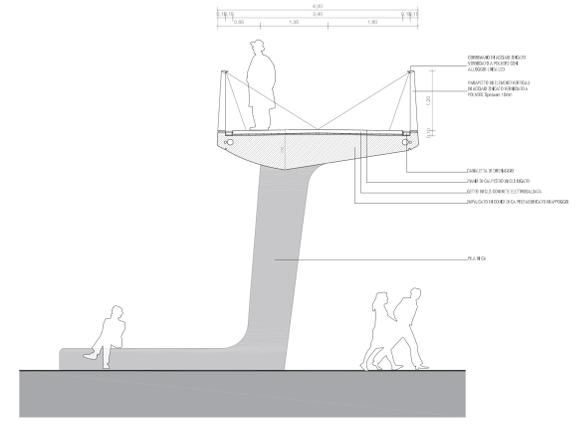
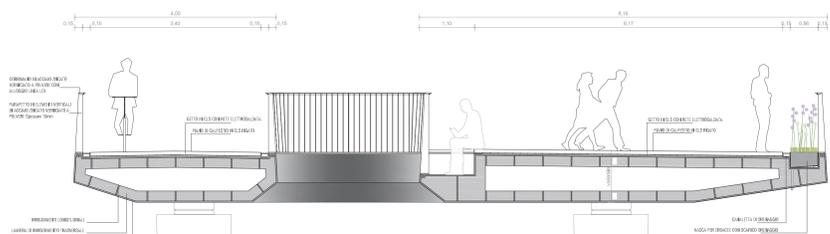


Il ponte sulla ferrovia

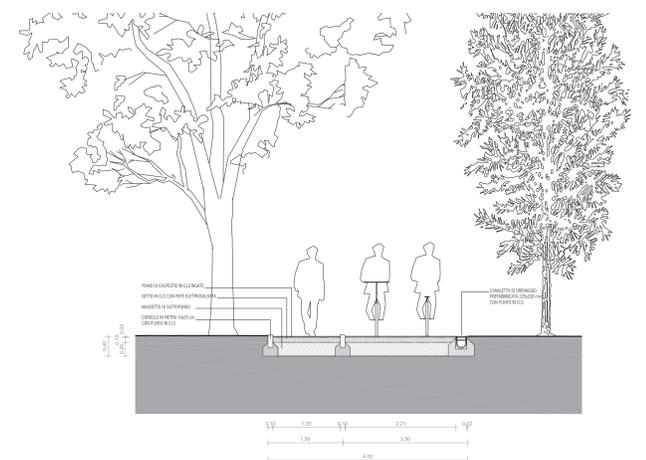

e la piazza sul Naviglio

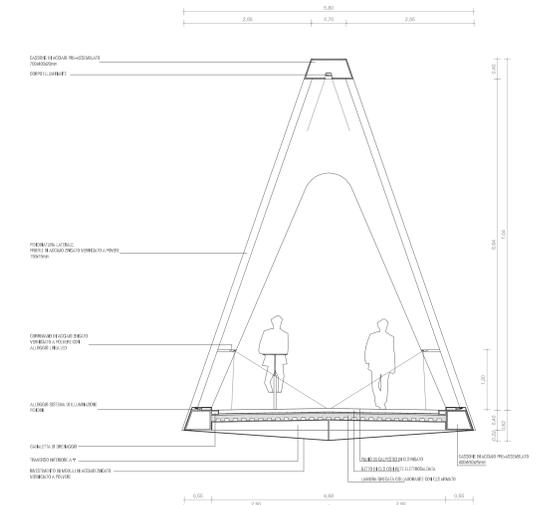

SEZIONE PASSERELLA IN ACCIAIO
SCAVALCO MM4 / NAVIGLIO / VIA LUDOVICO IL MORO
SCALA 1:50

SEZIONE TIPO PISTA CICLOPEDONALE
TRATTO VIA MARTINELLI - VIABILITA' ENNA-CHIODI
SCALA 1:50