Pianta zona HUB intermodale_Scala 1:200

scala 1:200

0m 1m 5m 10m 20m

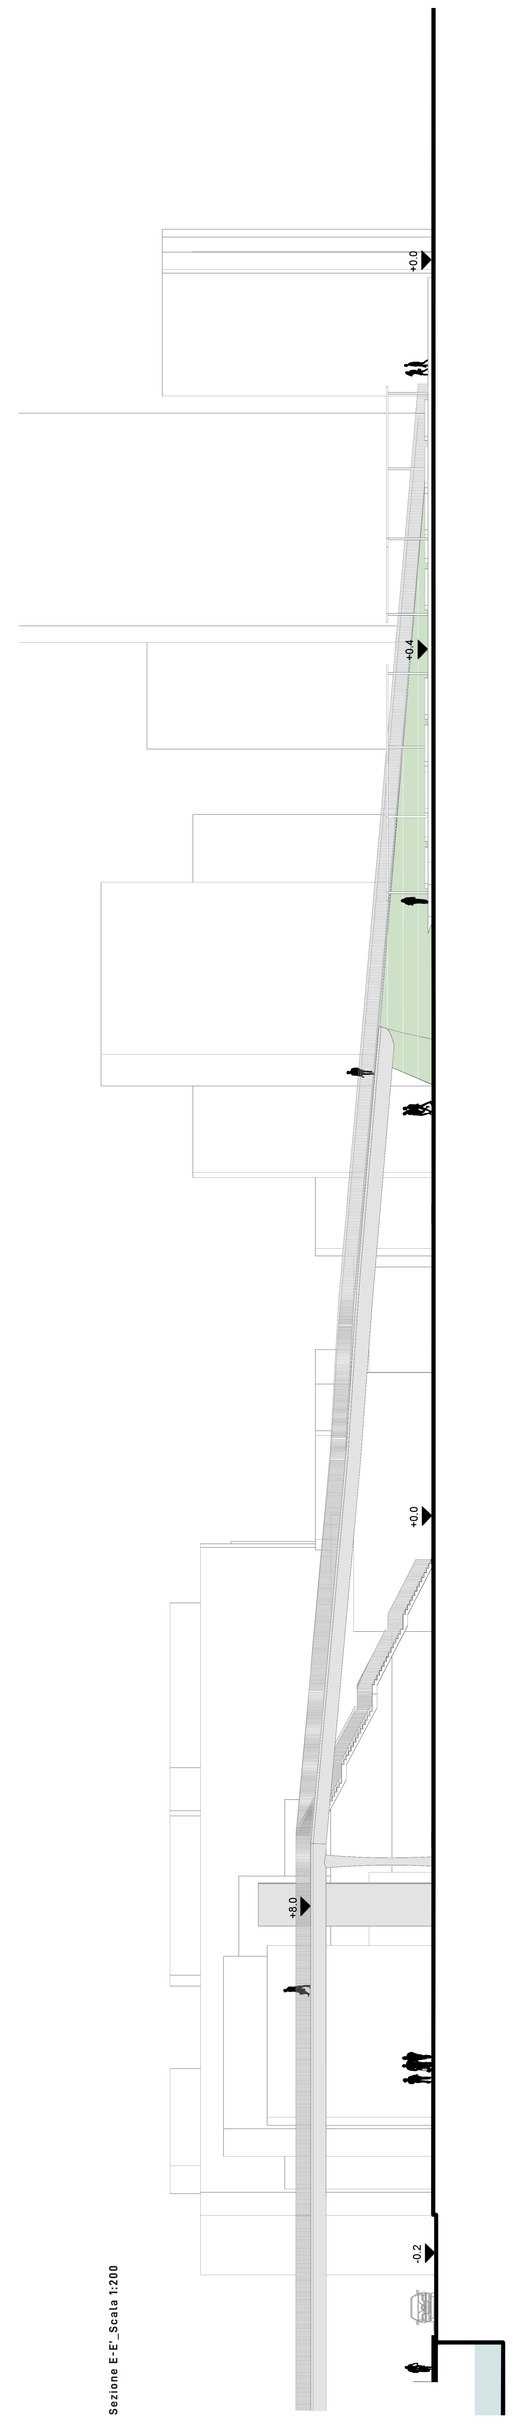

Sezione E-E'_Scala 1:200

Paesaggio + Infrastruttura = Opportunità

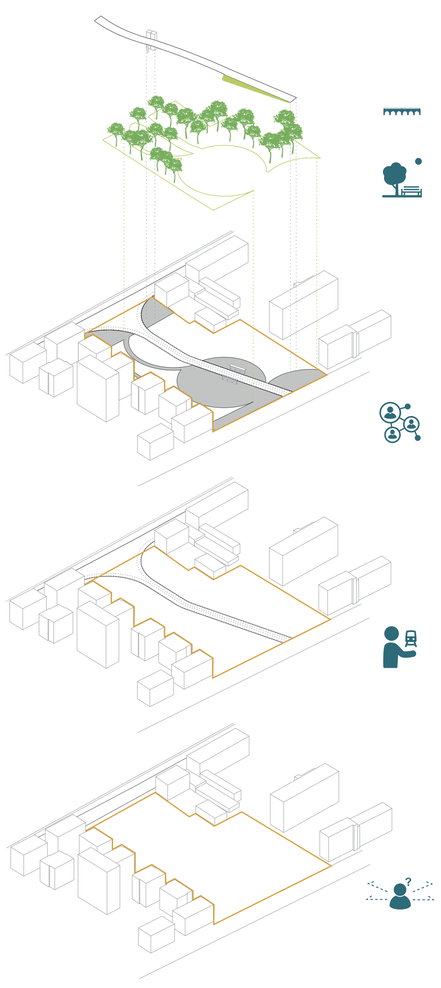

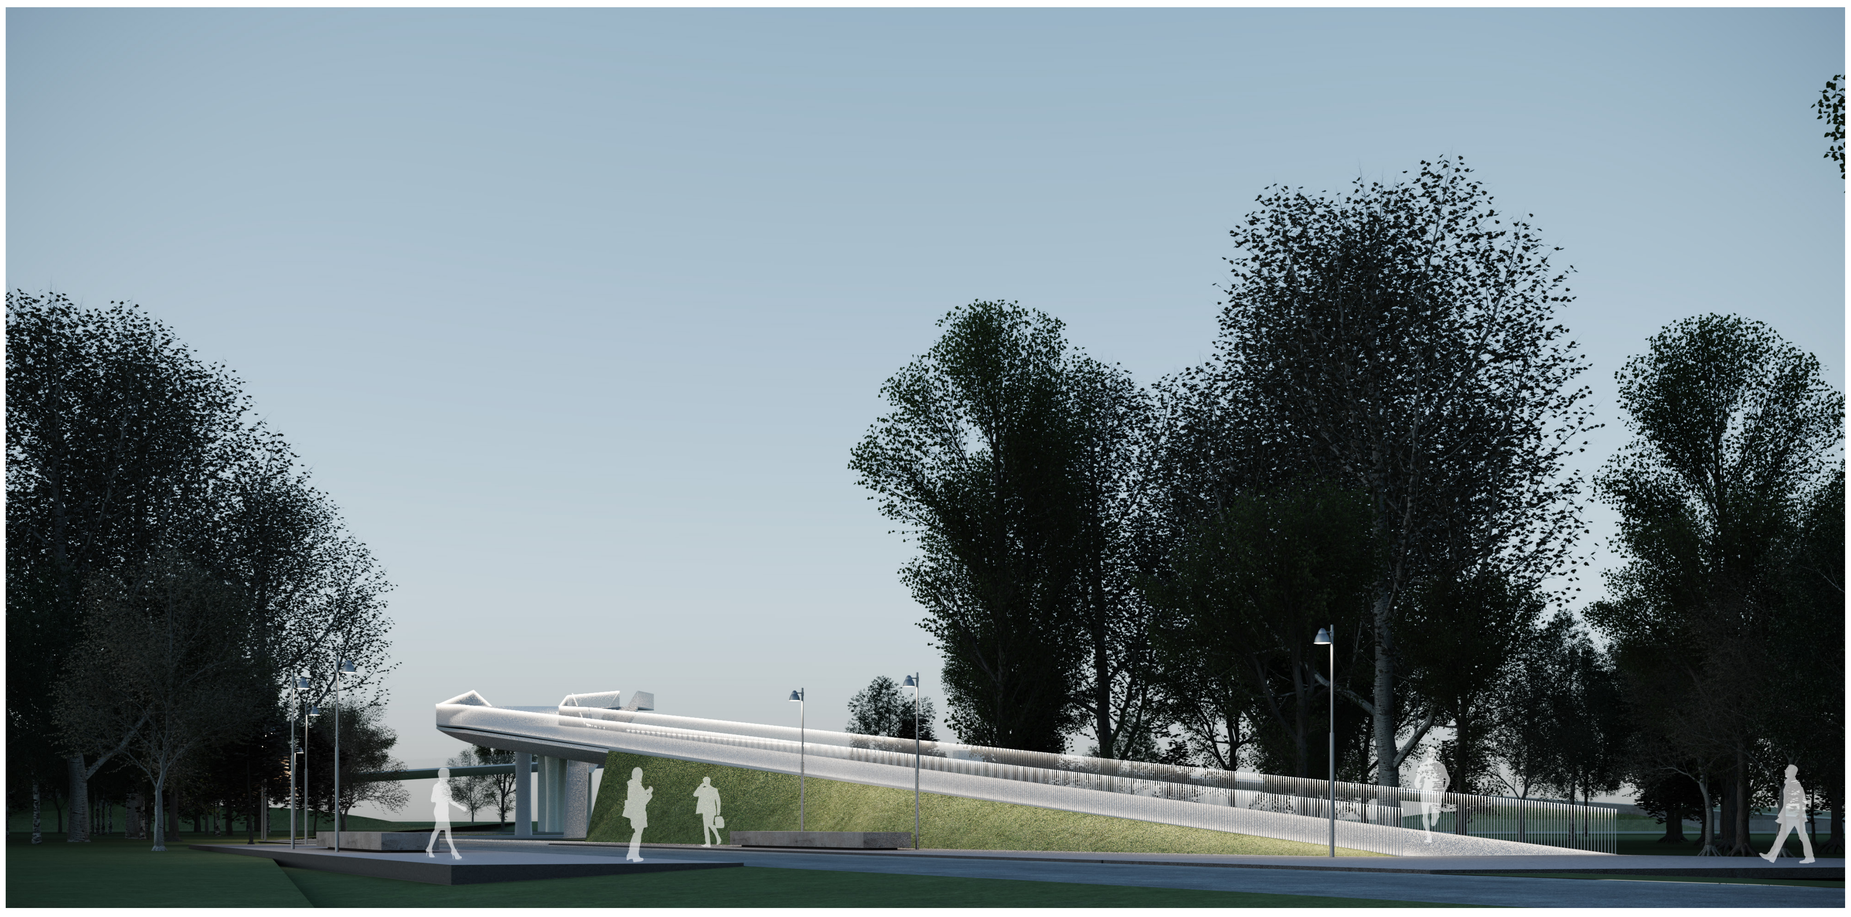

Vista HUB intermodale