





AMBITO 1B - Pianta nodo HUB scala 1:200

LEGENDA

- 01 Marciapiede Via Ludovico il Moro
- 02 Ascensore nodo 3
- 03 Pista ciclopedonale
- 04 Pensiline fermata bus + tram
- 05 Area attività sociali
- 06 Area attività ludiche
- 07 Roggia Carleschina
- 08 Pista ciclopedonale ambito 1C
- 09 Strada ZTL linee guida ambito 2B

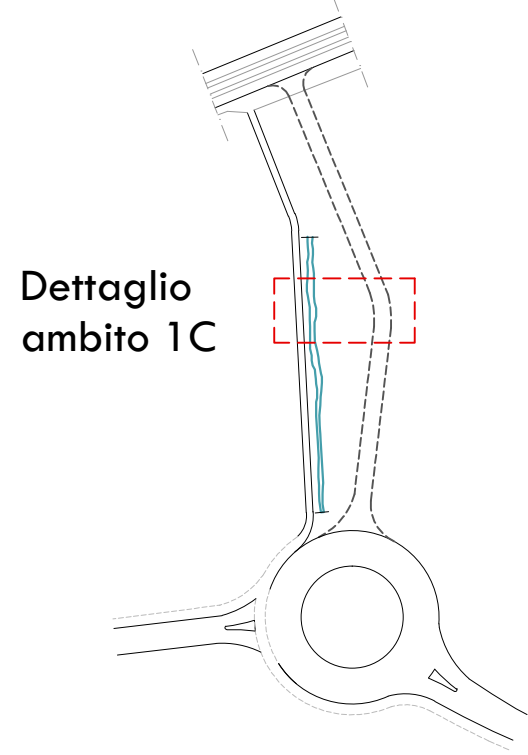


Dettaglio ambito 1C

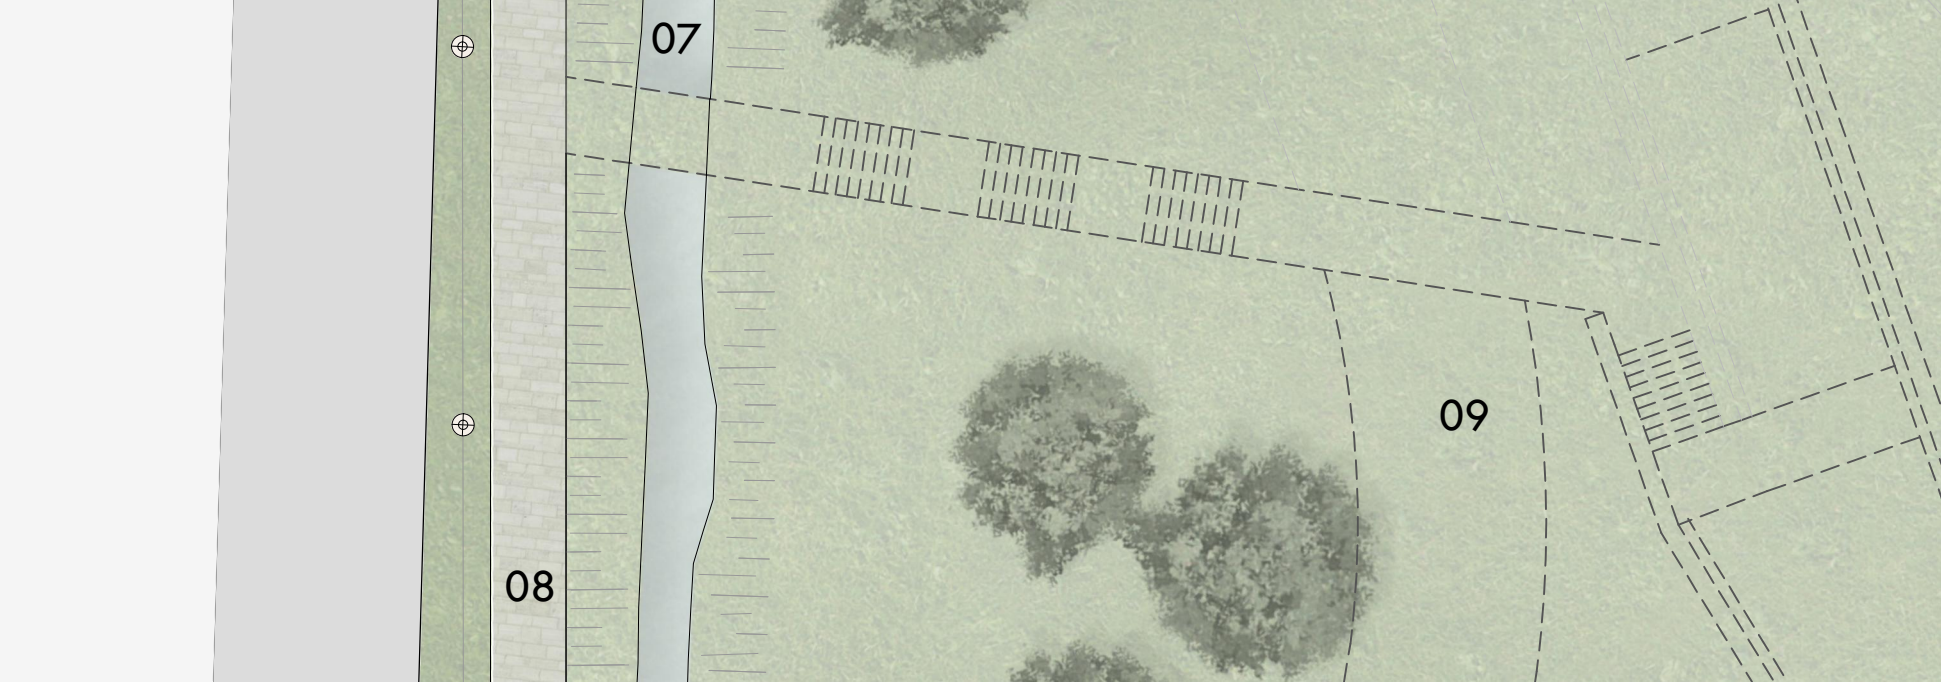


AMBITO 1C - Pianta Pista ciclopedonale scala 1:200


La proposta progettuale include una pista ciclopedonale (ambito 1C) che collega l' HUB intermodale alla rotonda di progetto. Si sceglie di mantenerla tra la roggia Carleschina e il confine dell'area di intervento in modo da facilitare lo sviluppo verde dell'ambito 2B come da linee guida precedentemente illustrate. La pista ciclopedonale si connette a quella in progetto sul perimetro della nuova viabilità.

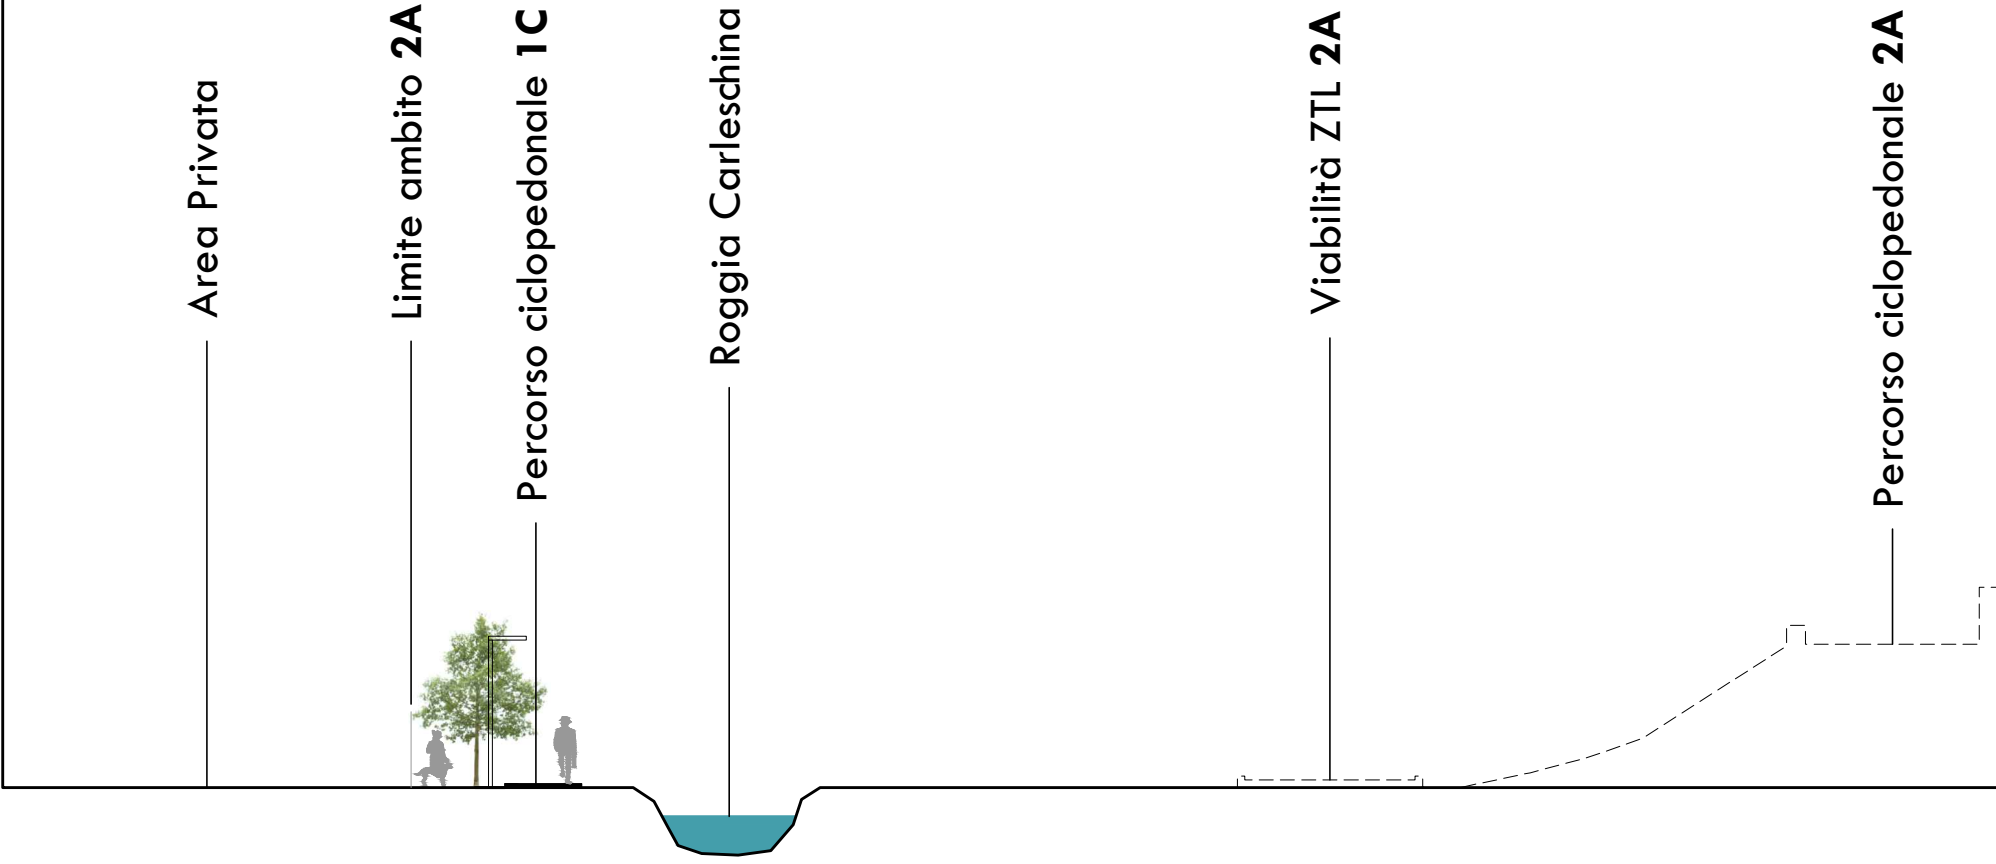

AMBITO 1C - Sezione AA - Pista ciclopedonale scala 1:200

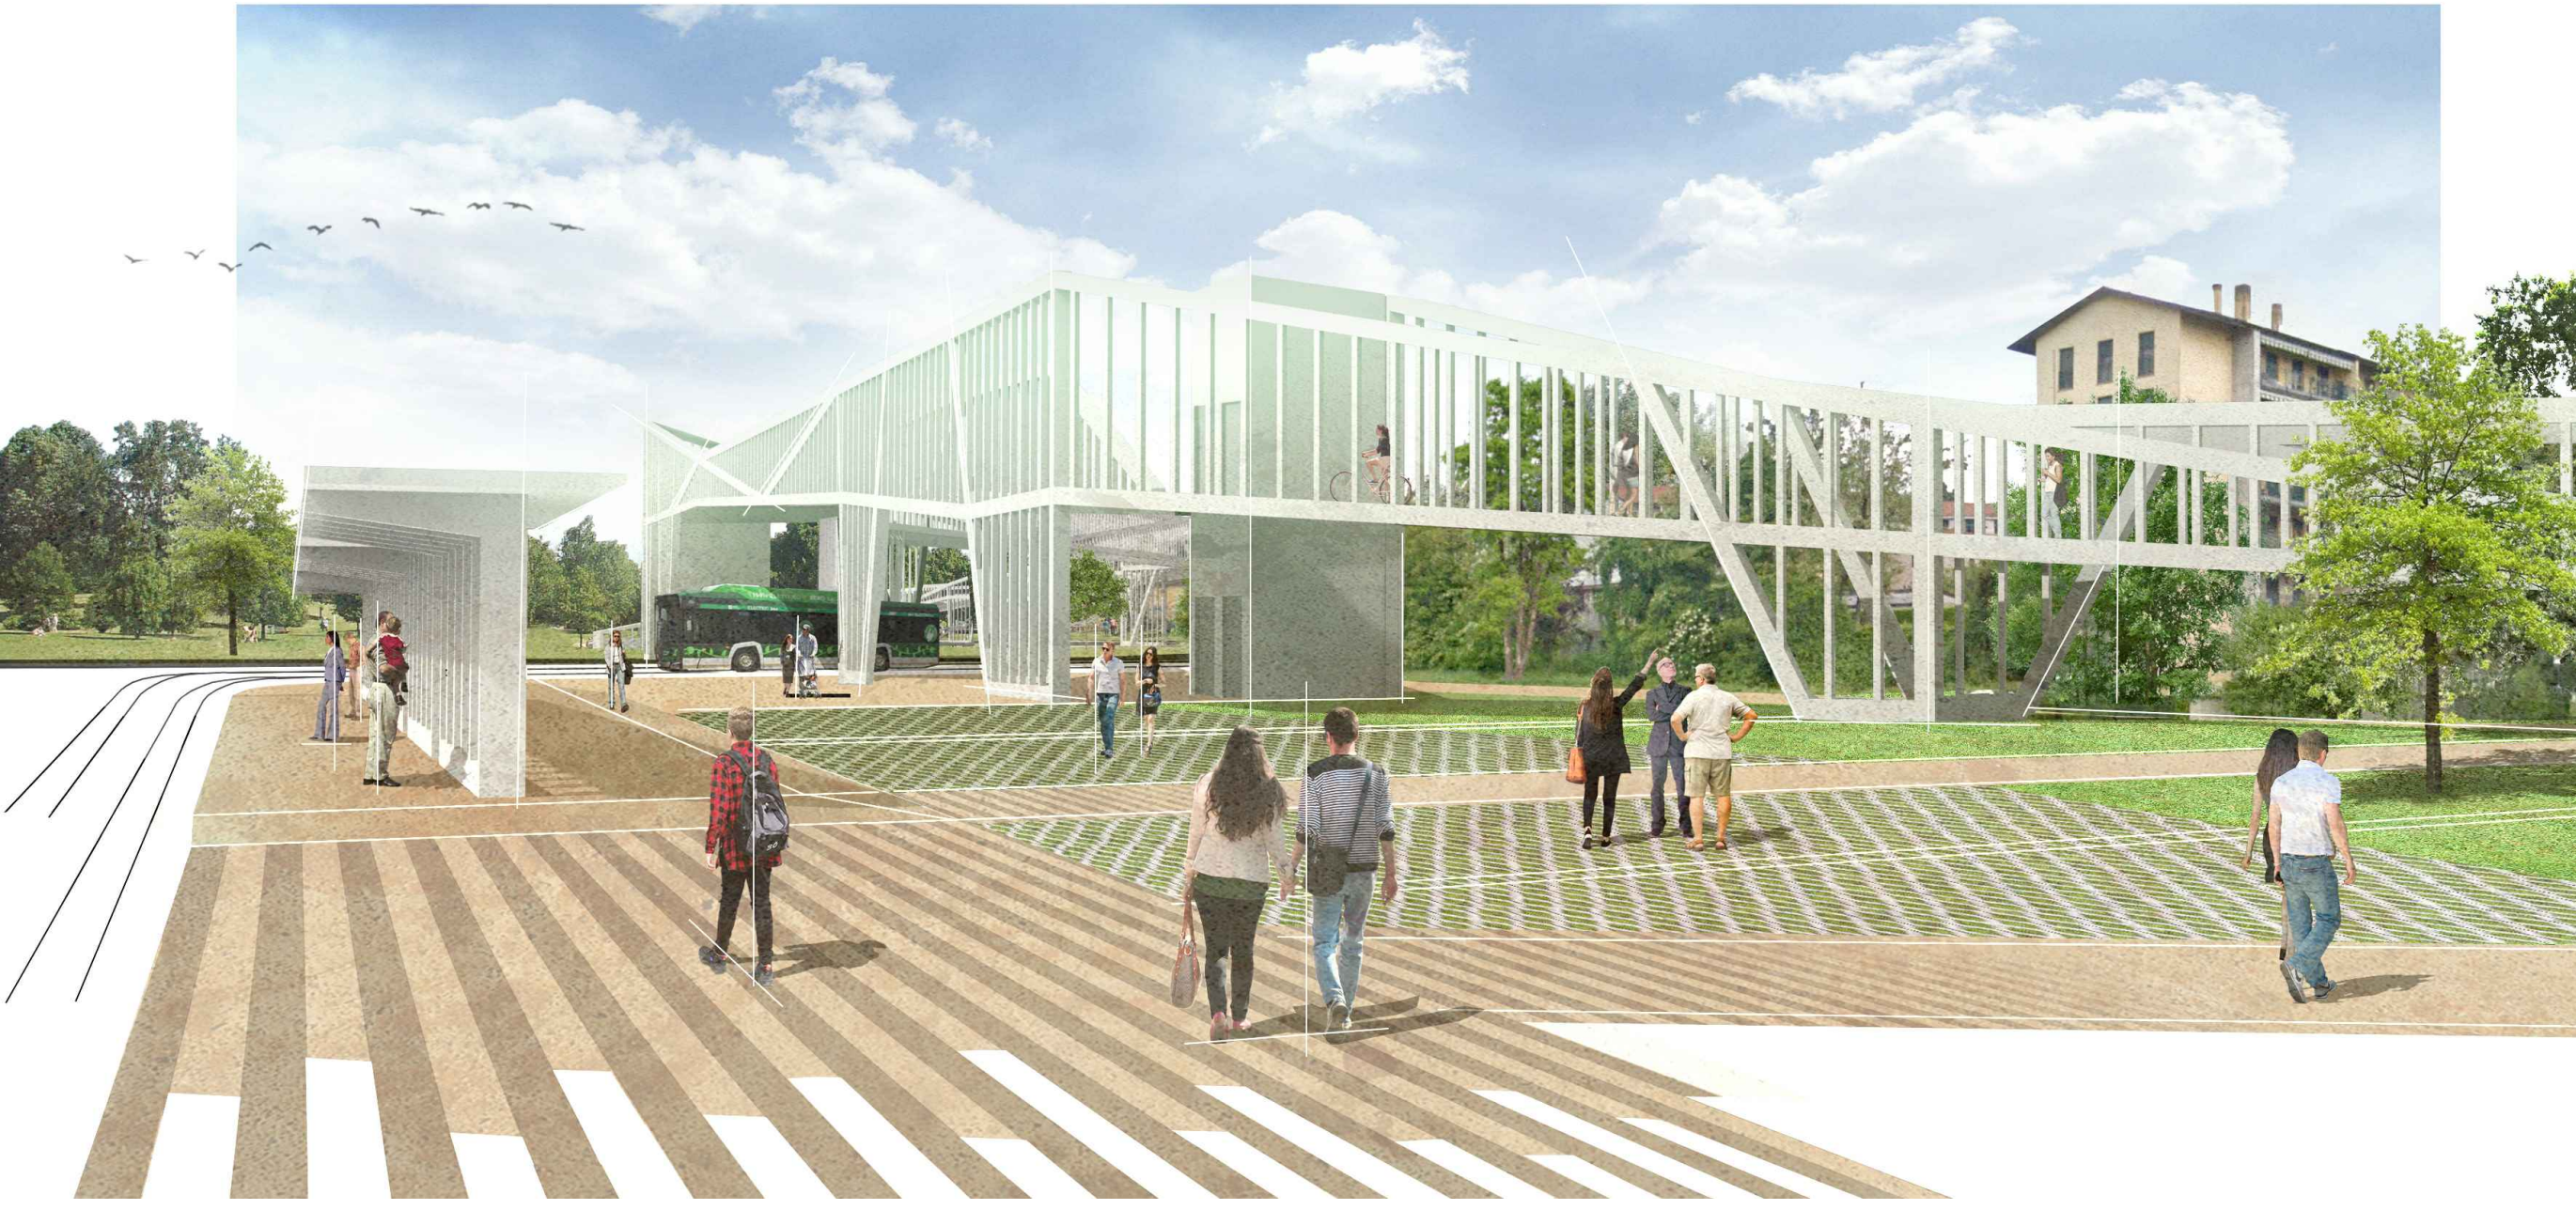

AMBITO 1C - Prospetto e sezione pensilina scala 1:50

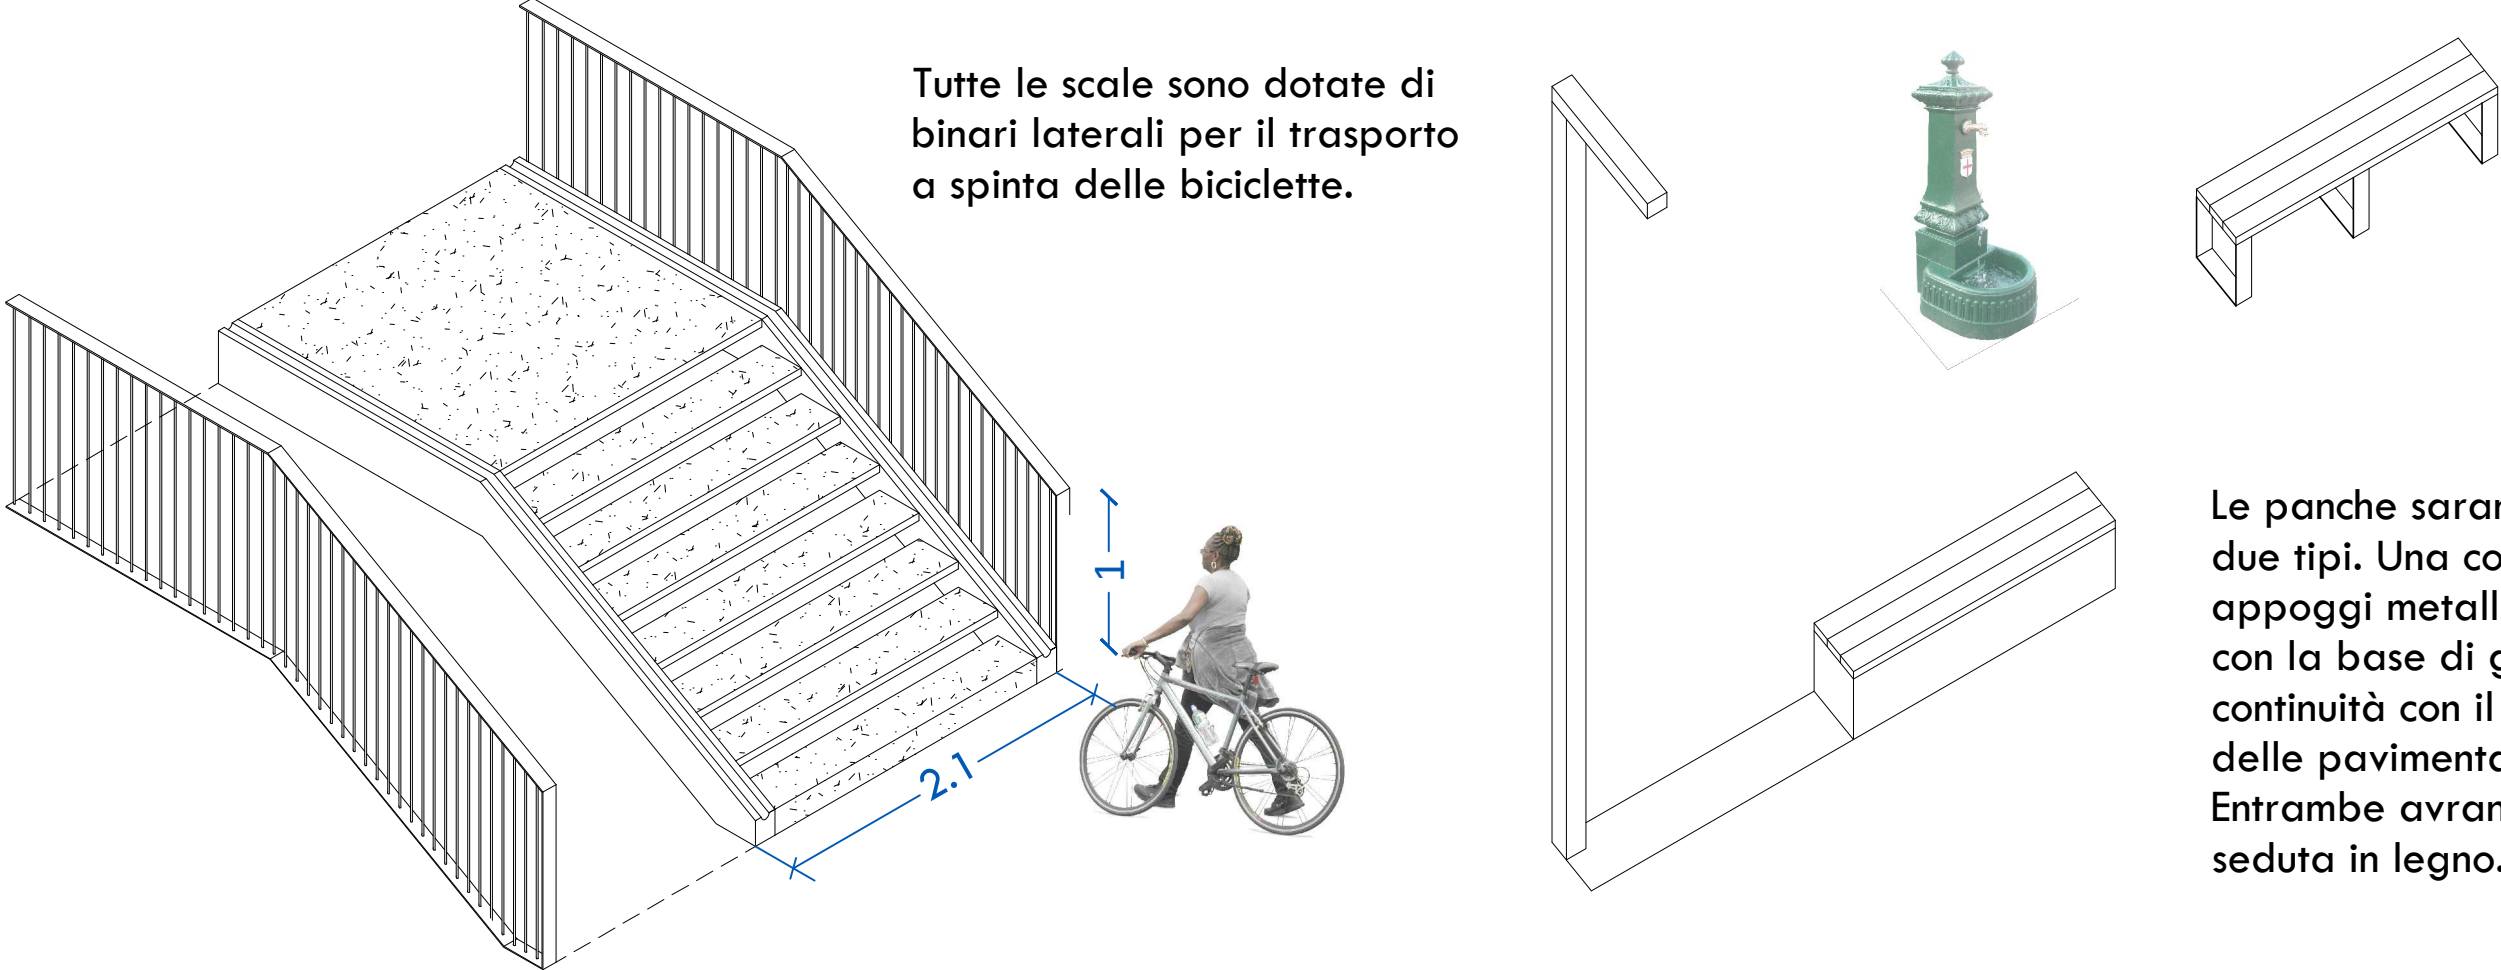

AMBITO 1A - 1B - 1C - Scale e arredo urbano scala 1:50

