




Vista interna della discesa alla stazione dela metropolitana M4 verso il Parco Lineare

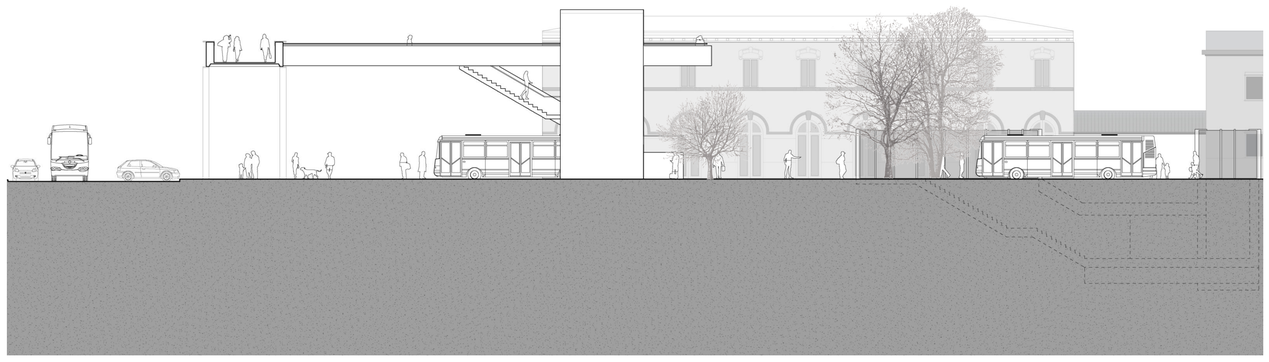


Sezione 1 - Piazza Tirana

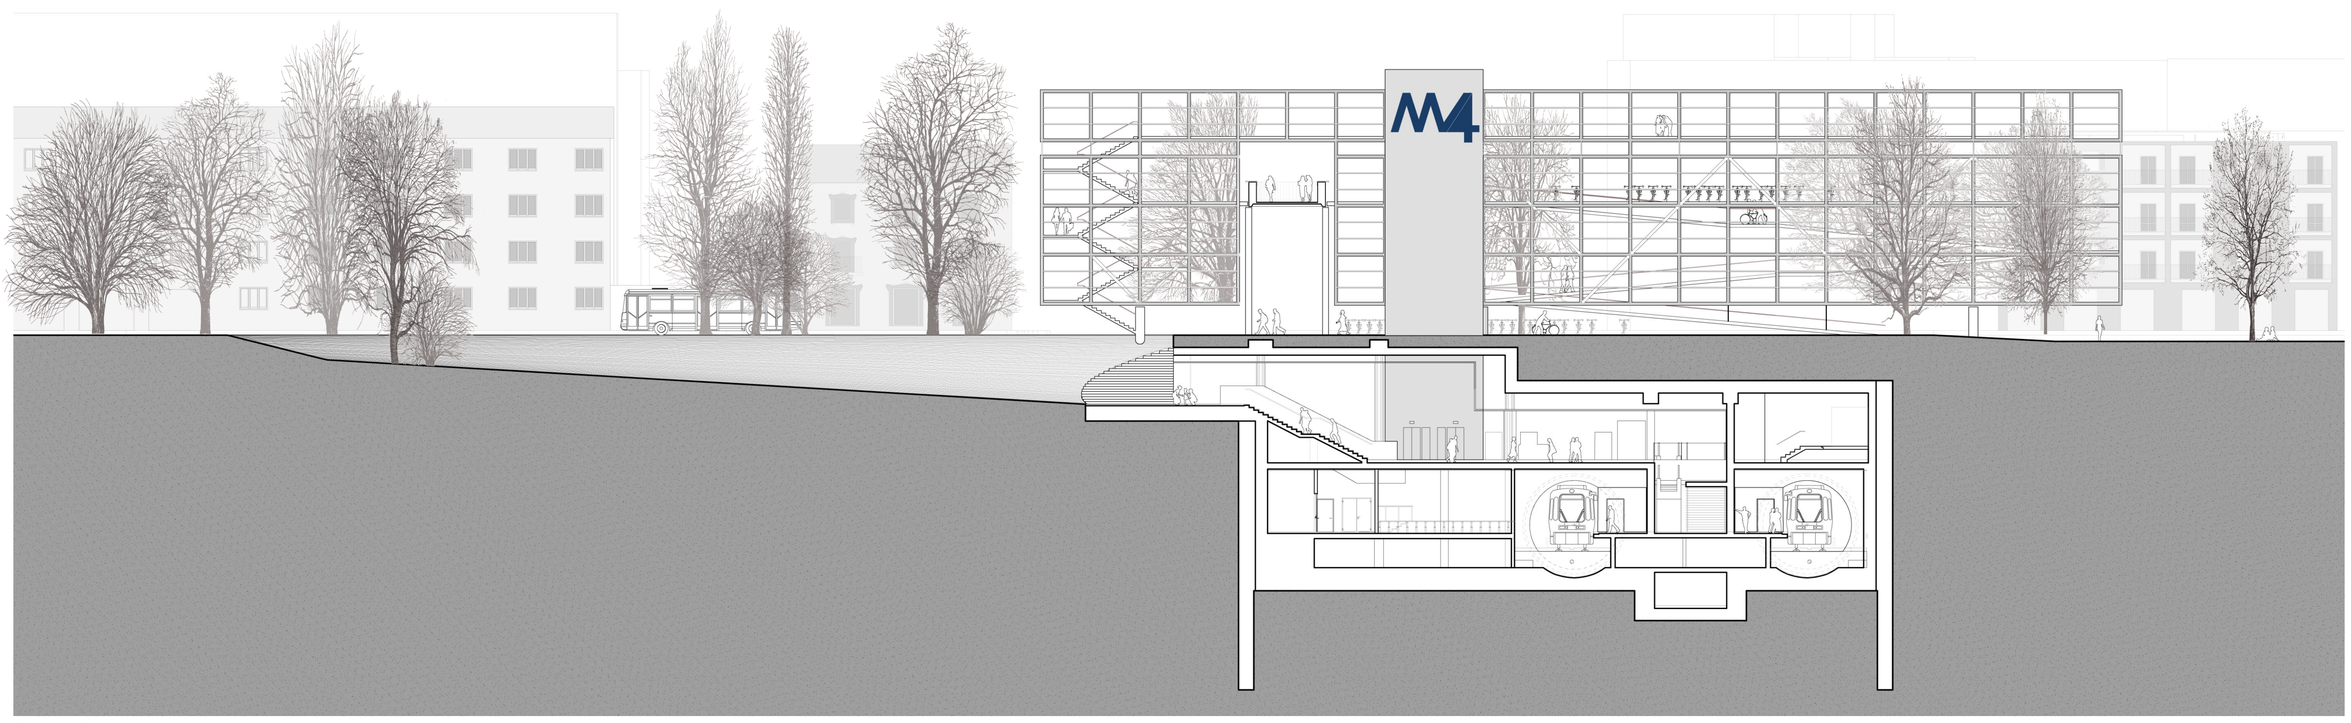

Sezione 2 - Parco lineare

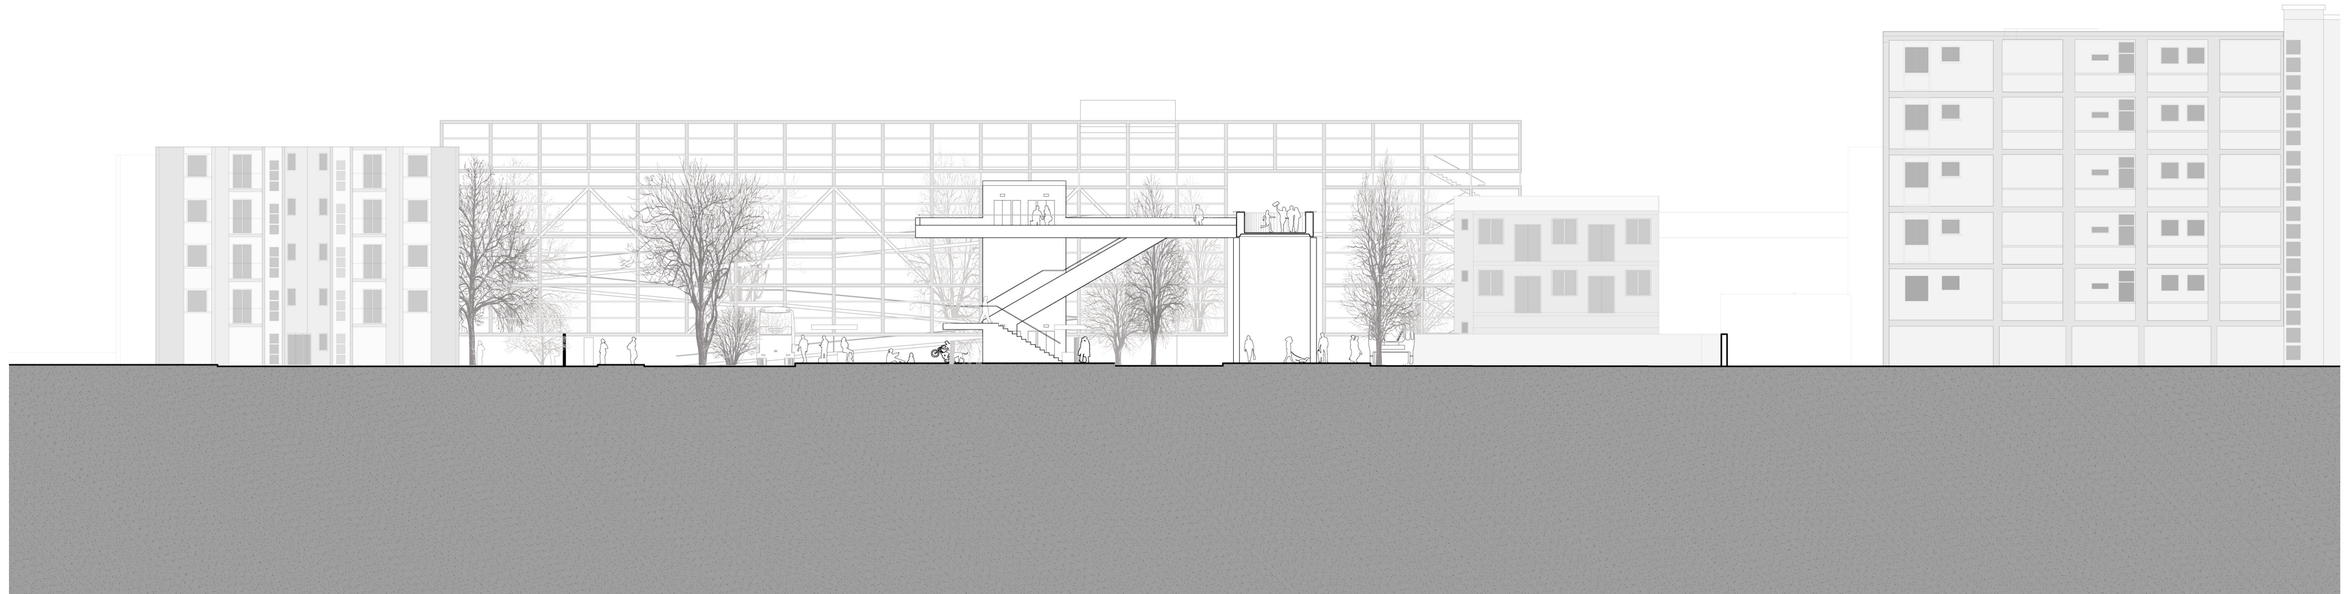

Sezione 3 - Hub intermodale

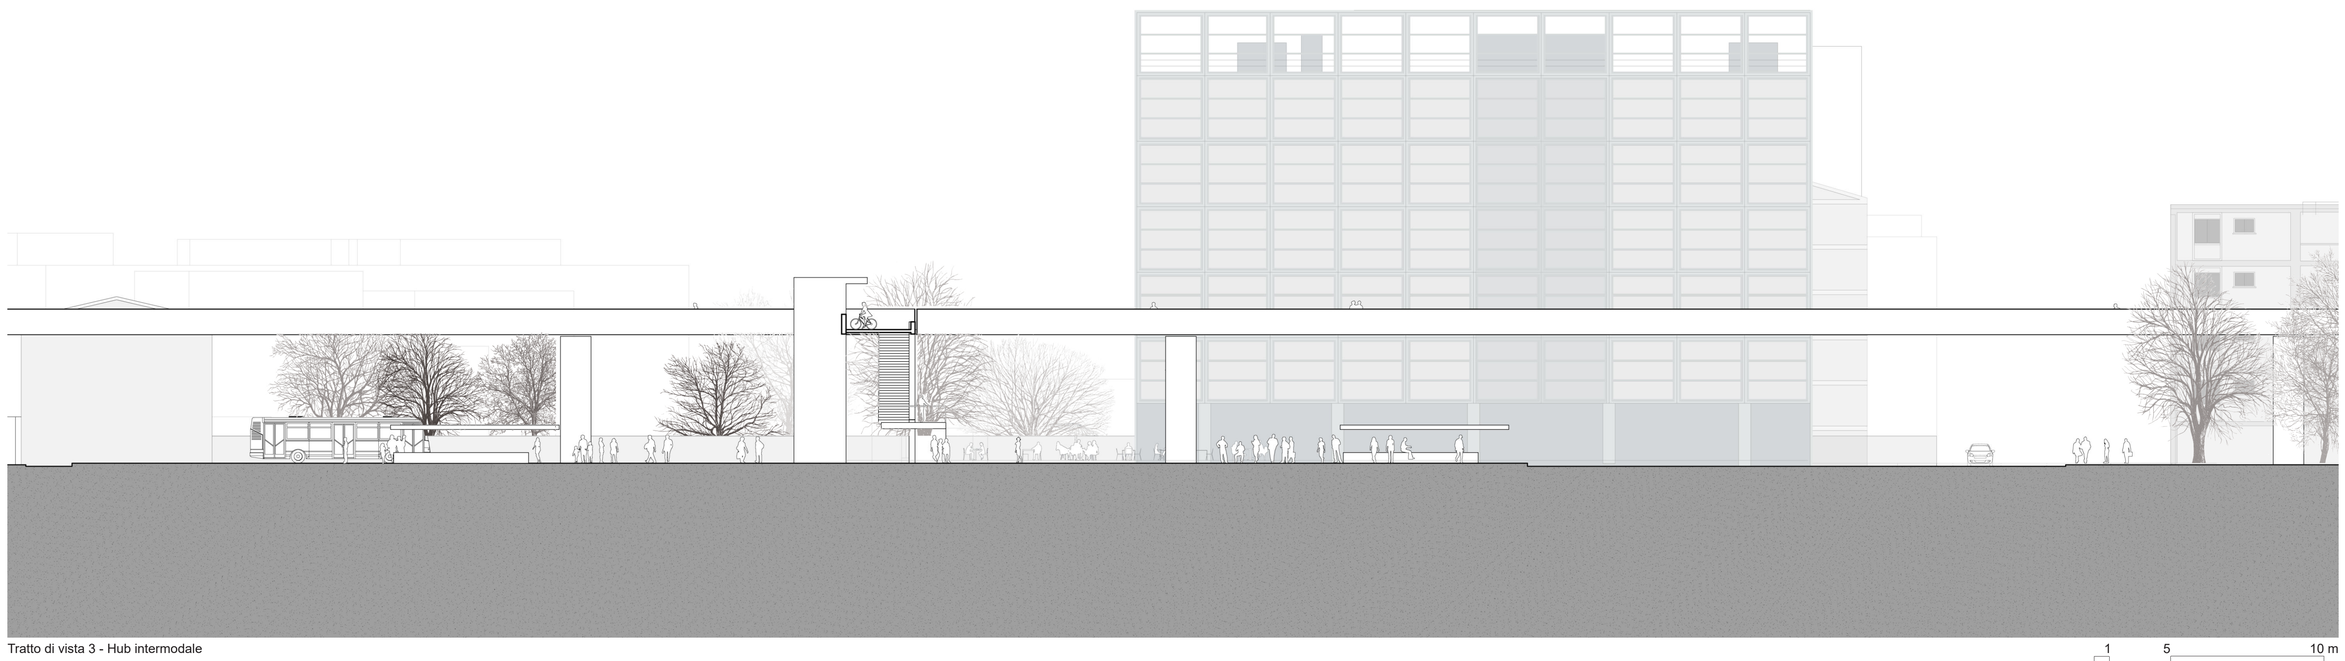

Tratto di vista 3 - Hub intermodale

1 5 10 m