


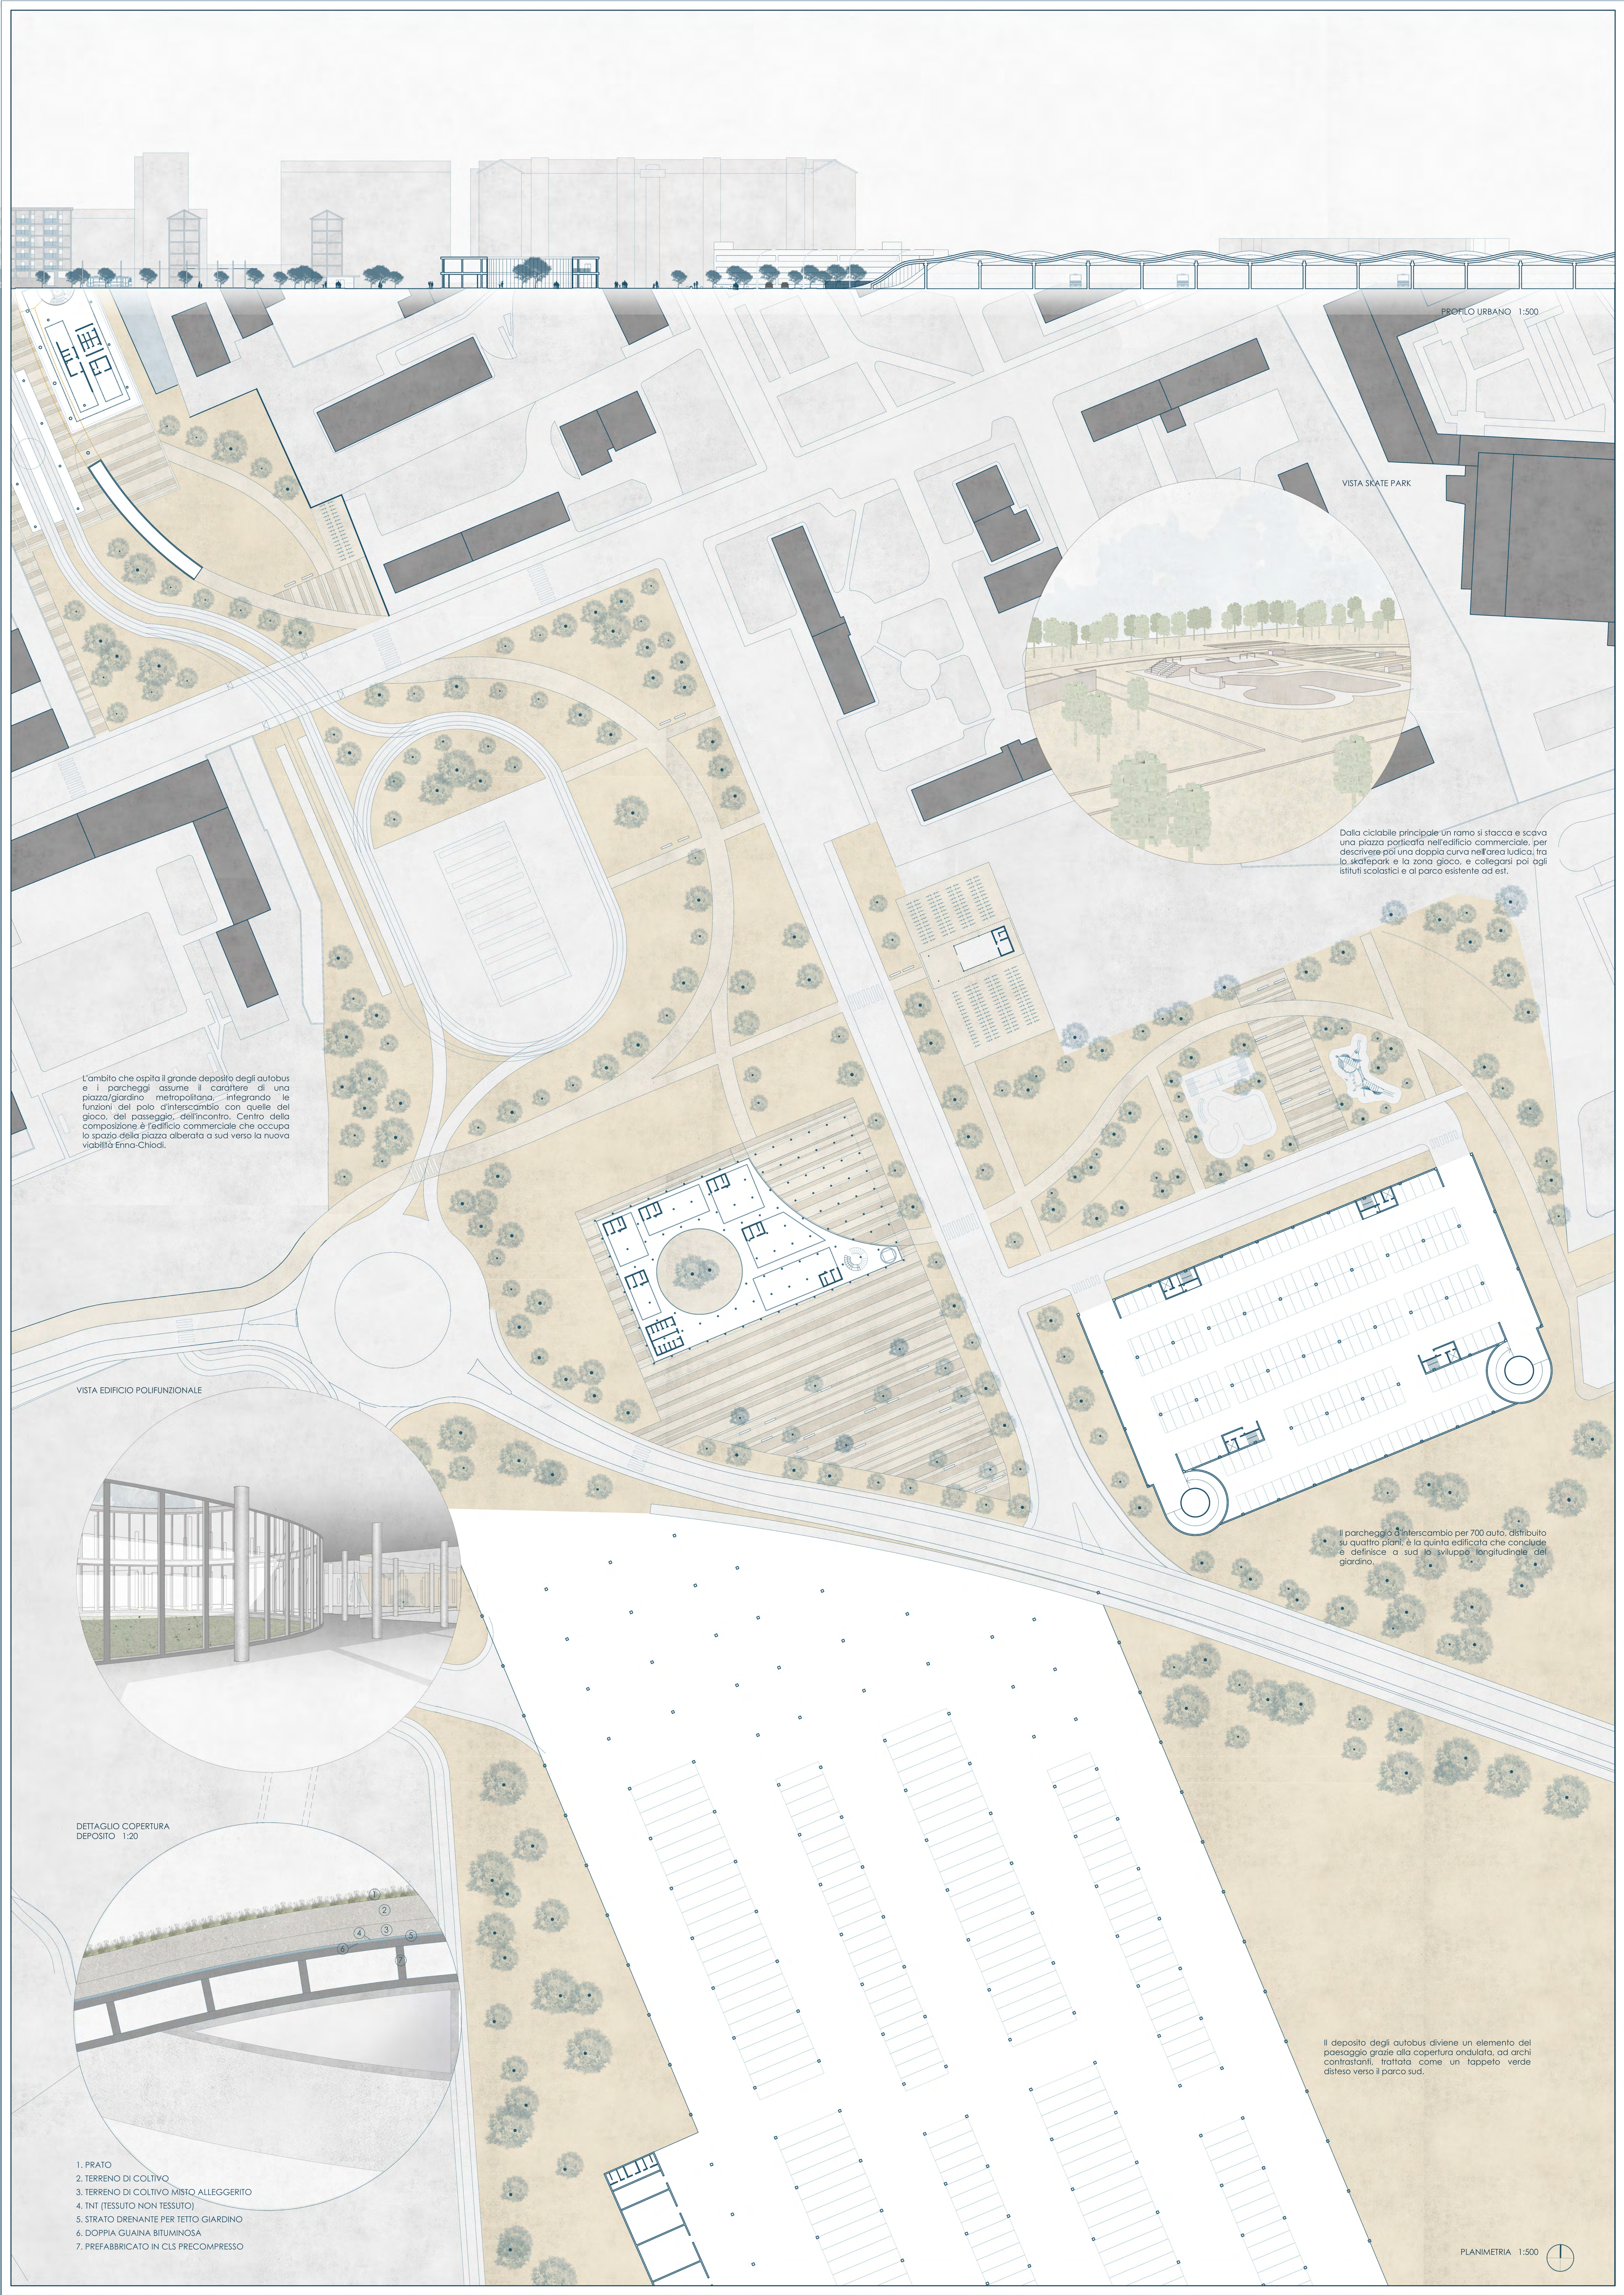

PROFLO URBANO 1:500

VISTA SKATE PARK

Dalla ciclabile principale un ramo si stacca e scava una piazza porticata nell'edificio commerciale, per descrivere poi una doppia curva nell'area ludica, tra lo skatepark e la zona gioco, e collegarsi poi agli istituti scolastici e al parco esistente ad est.

L'ambito che ospita il grande deposito degli autobus e i parcheggi assume il carattere di una piazza/giardino metropolitano, integrando le funzioni del polo d'interscambio con quelle del gioco, del passeggio, dell'incontro. Centro della composizione è l'edificio commerciale che occupa lo spazio della piazza alberata a sud verso la nuova viabilità Enna-Chiadi.

VISTA EDIFICIO POLIFUNZIONALE

Il parcheggio d'interscambio per 700 auto, distribuito su quattro piani, è la quinta edificata che conclude a definisce a sud lo sviluppo longitudinale del giardino.

DETTAGLIO COPERTURA
DEPOSITO 1:20

Il deposito degli autobus diviene un elemento del paesaggio grazie alla copertura ondulata, ad archi contrastanti, trattata come un tappeto verde disteso verso il parco sud.

1. PRATO
2. TERRENO DI COLTIVO
3. TERRENO DI COLTIVO MISTO ALLEGGERITO
4. TNT (TESSUTO NON TESSUTO)
5. STRATO DRENANTE PER TETTO GIARDINO
6. DOPPIA GUAINA BITUMINOSA
7. PREFABBRICATO IN CLS PRECOMPRESSO

PLANIMETRIA 1:500

