
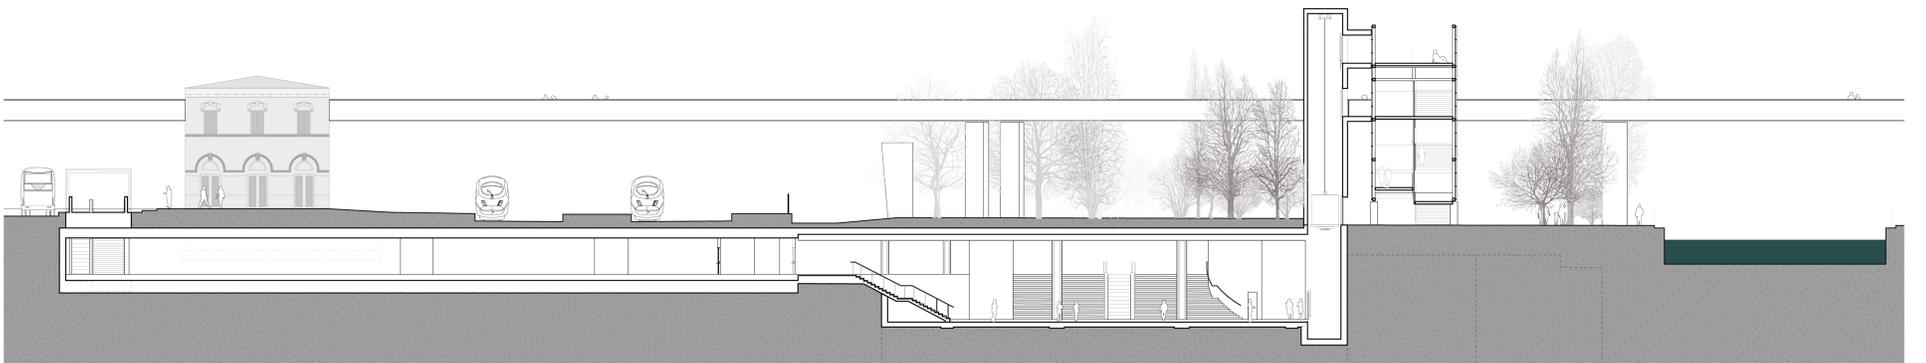


Pianta Hub intermodale e parte sud di Via Martinelli

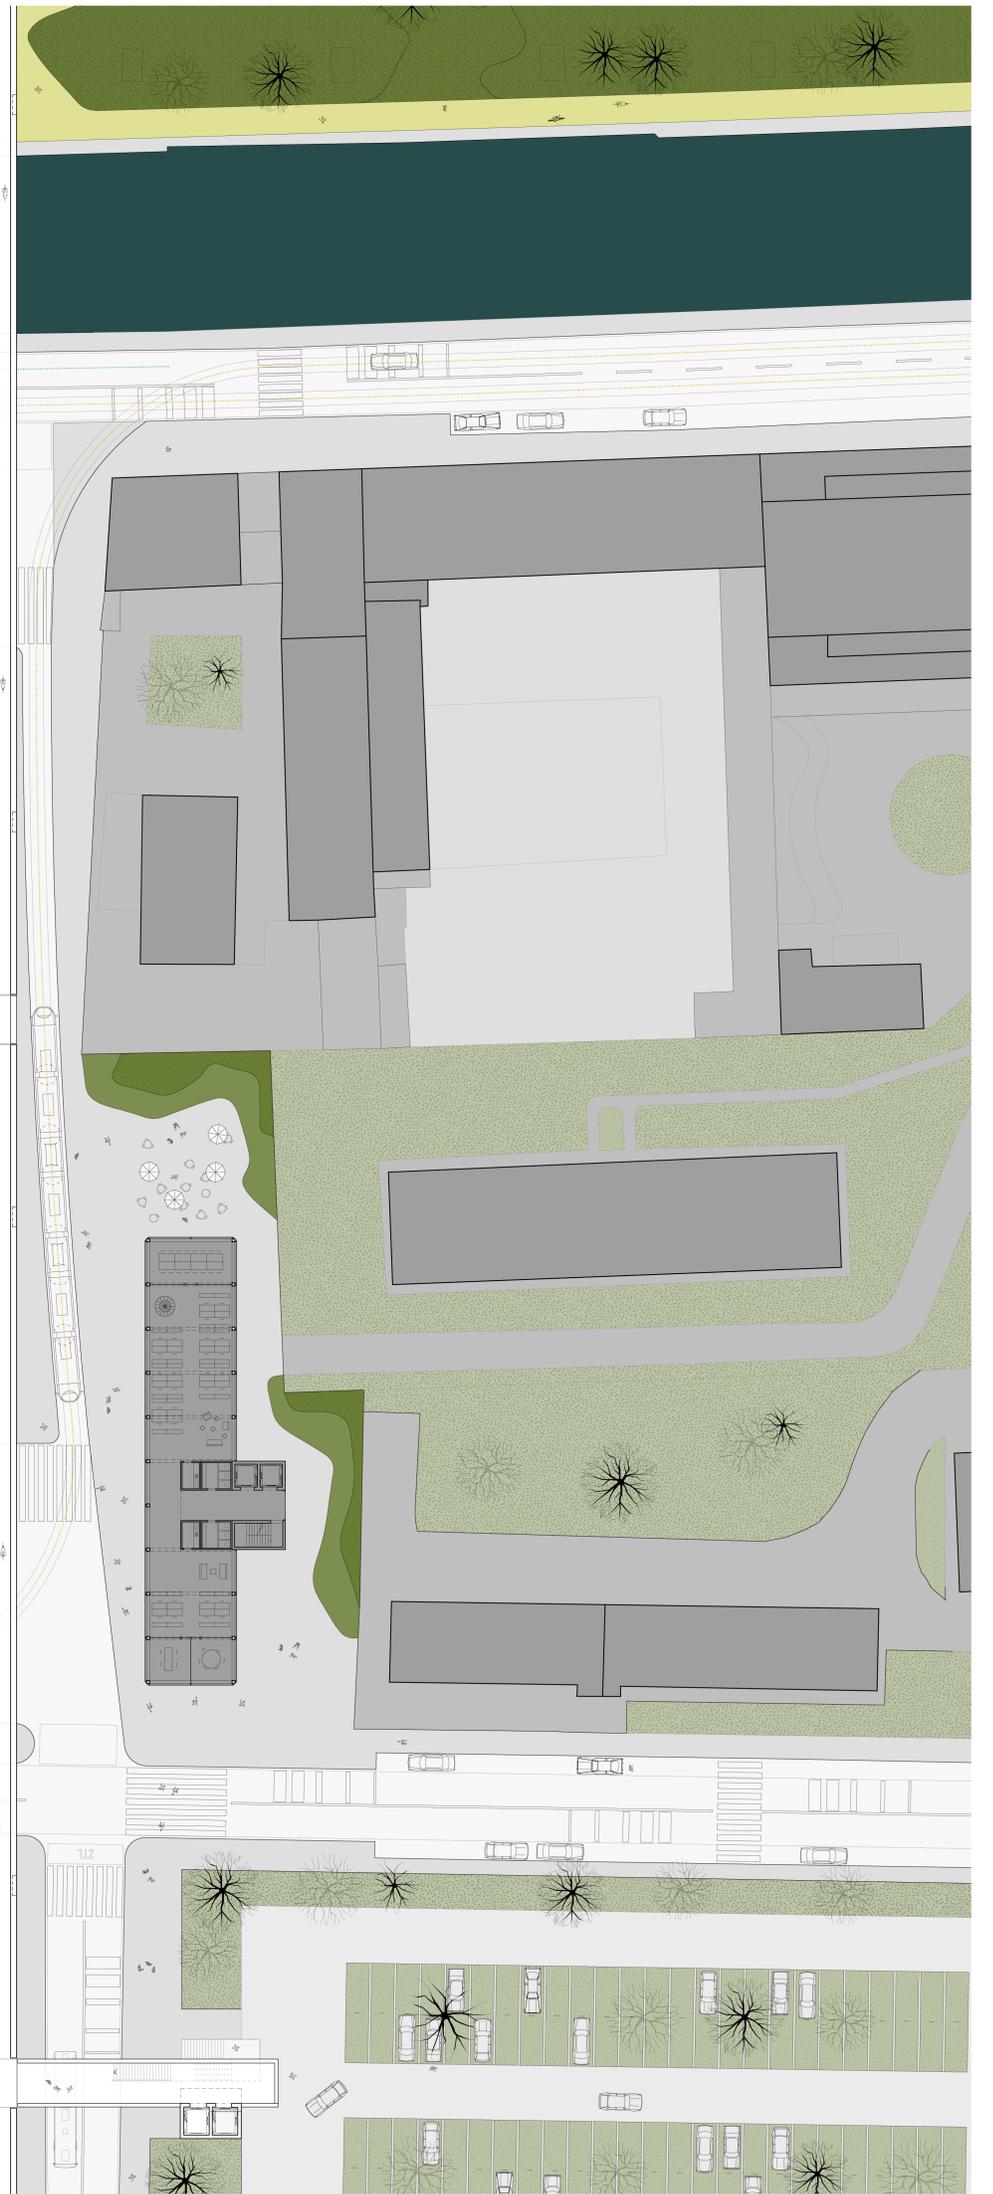

Tratto di vista 2 - fra la stazione di San Cristoforo e il Naviglio