


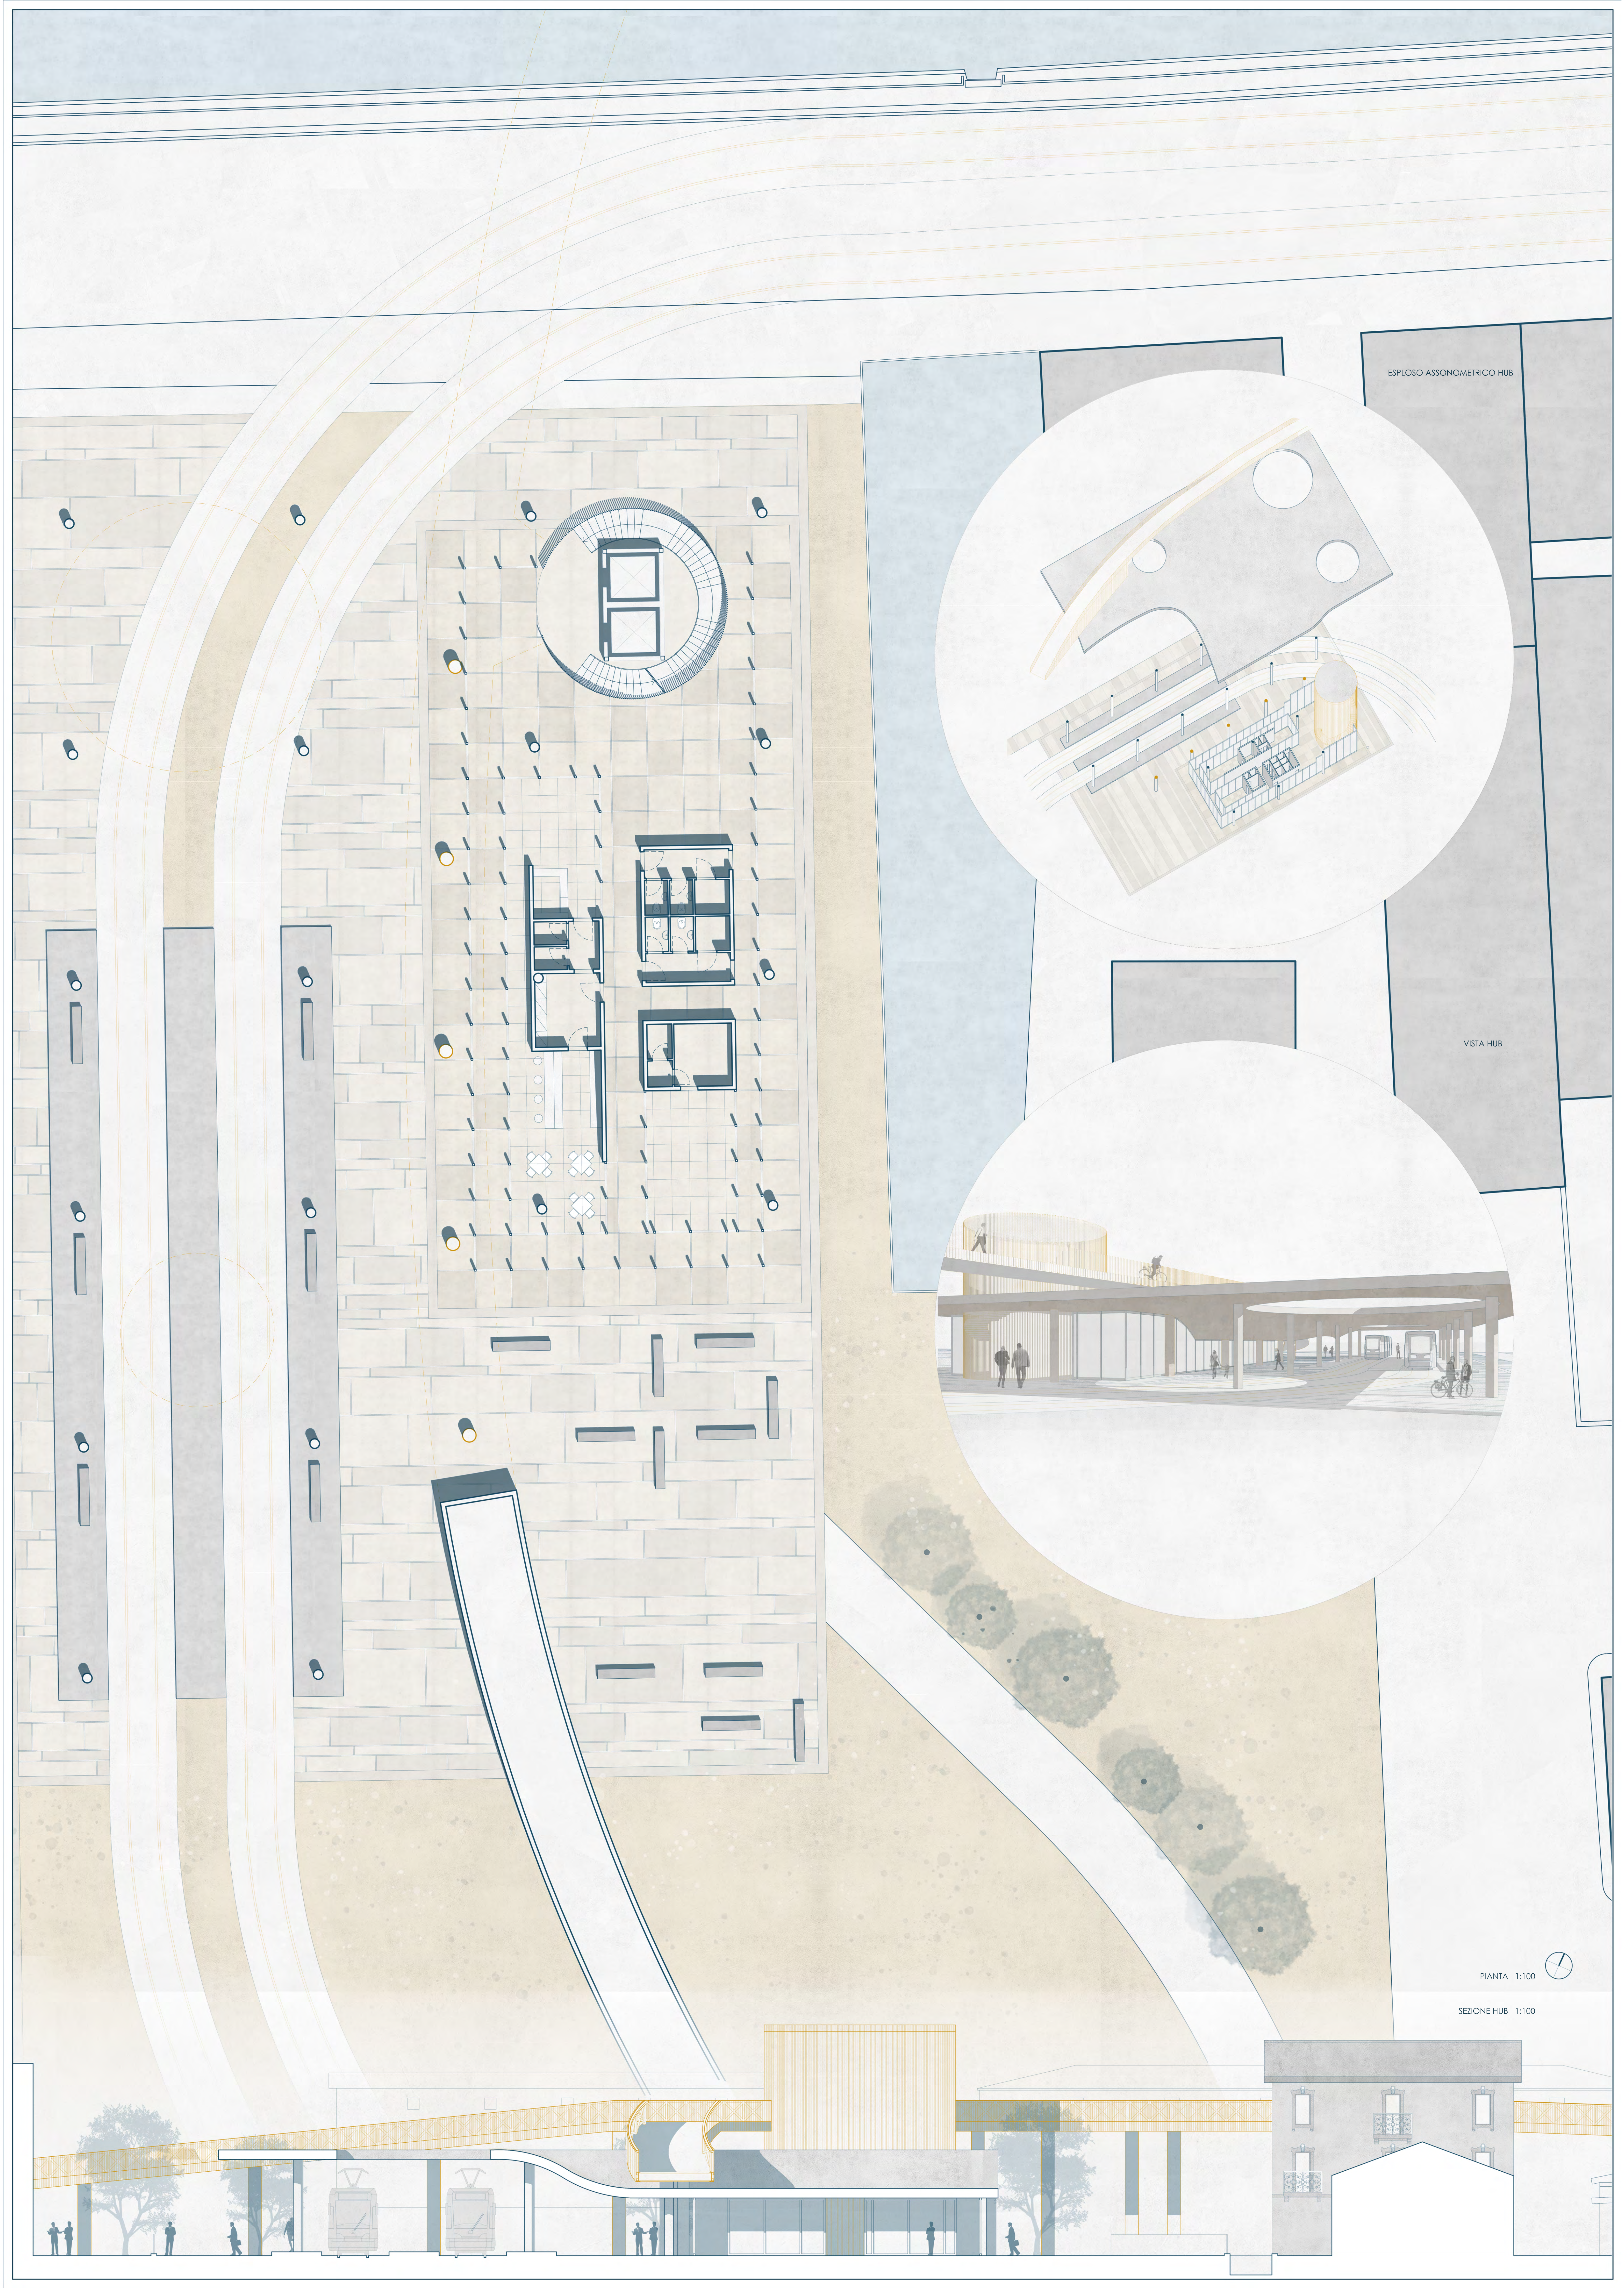

ESPLOSO ASSONOMETRICO HUB

VISTA HUB

PIANTA 1:100

SEZIONE HUB 1:100