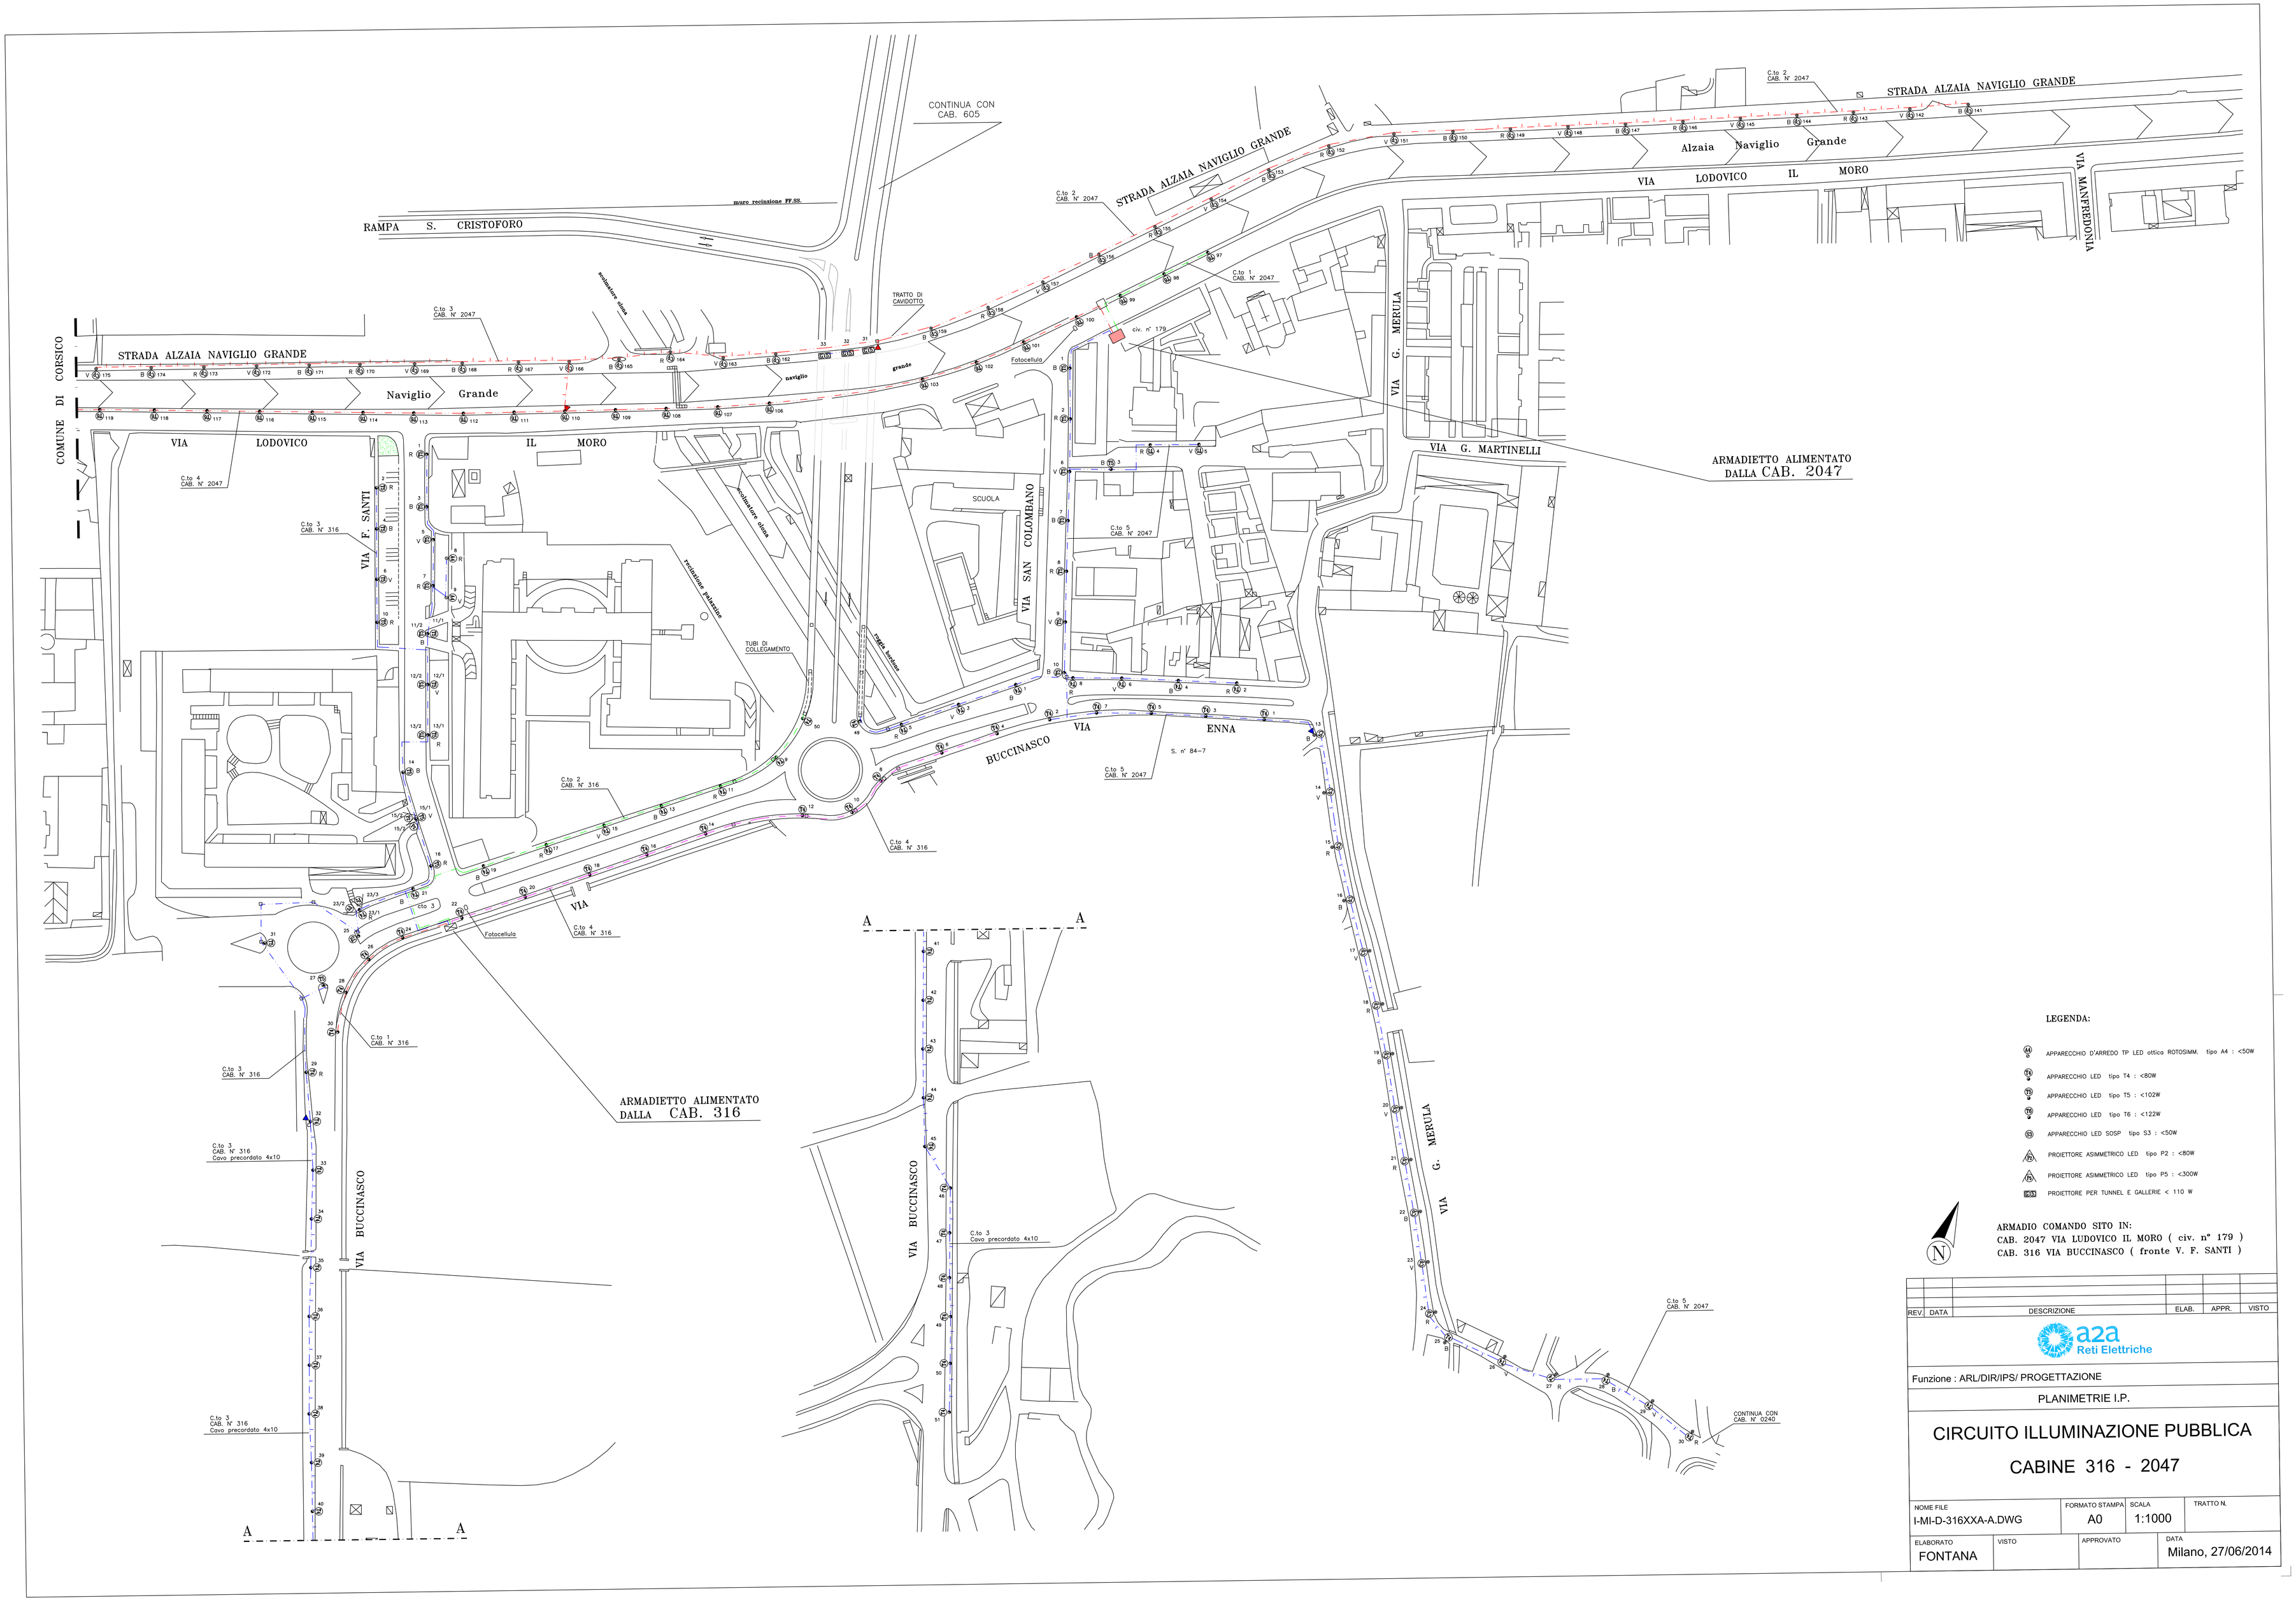

LEGENDA:

- APPARECCHIO D'ARREDO TP LED ottico ROTOSIMM. tipo A4 : <50W
- APPARECCHIO LED tipo T4 : <80W
- APPARECCHIO LED tipo T5 : <102W
- APPARECCHIO LED tipo T6 : <122W
- APPARECCHIO LED SOSP tipo S3 : <50W
- PROIETTORE ASIMMETRICO LED tipo P2 : <80W
- PROIETTORE ASIMMETRICO LED tipo P5 : <300W
- PROIETTORE PER TUNNEL E GALLERIE < 110 W

ARMADIO COMANDO SITO IN:
CAB. 2047 VIA LUDOVICO IL MORO (civ. n° 179)
CAB. 316 VIA BUCCINASCO (fronte V. F. SANTI)

REV.	DATA	DESCRIZIONE	ELAB.	APPR.	VISTO

a2a Reti Elettriche

Funzione : ARL/DIR/IPS/ PROGETTAZIONE

PLANIMETRIE I.P.

CIRCUITO ILLUMINAZIONE PUBBLICA

CABINE 316 - 2047

NOME FILE	FORMATO STAMPA	SCALA	TRATTO N.
I-MI-D-316XXA-A.DWG	A0	1:1000	

ELABORATO	VISTO	APPROVATO	DATA
FONTANA			Milano, 27/06/2014