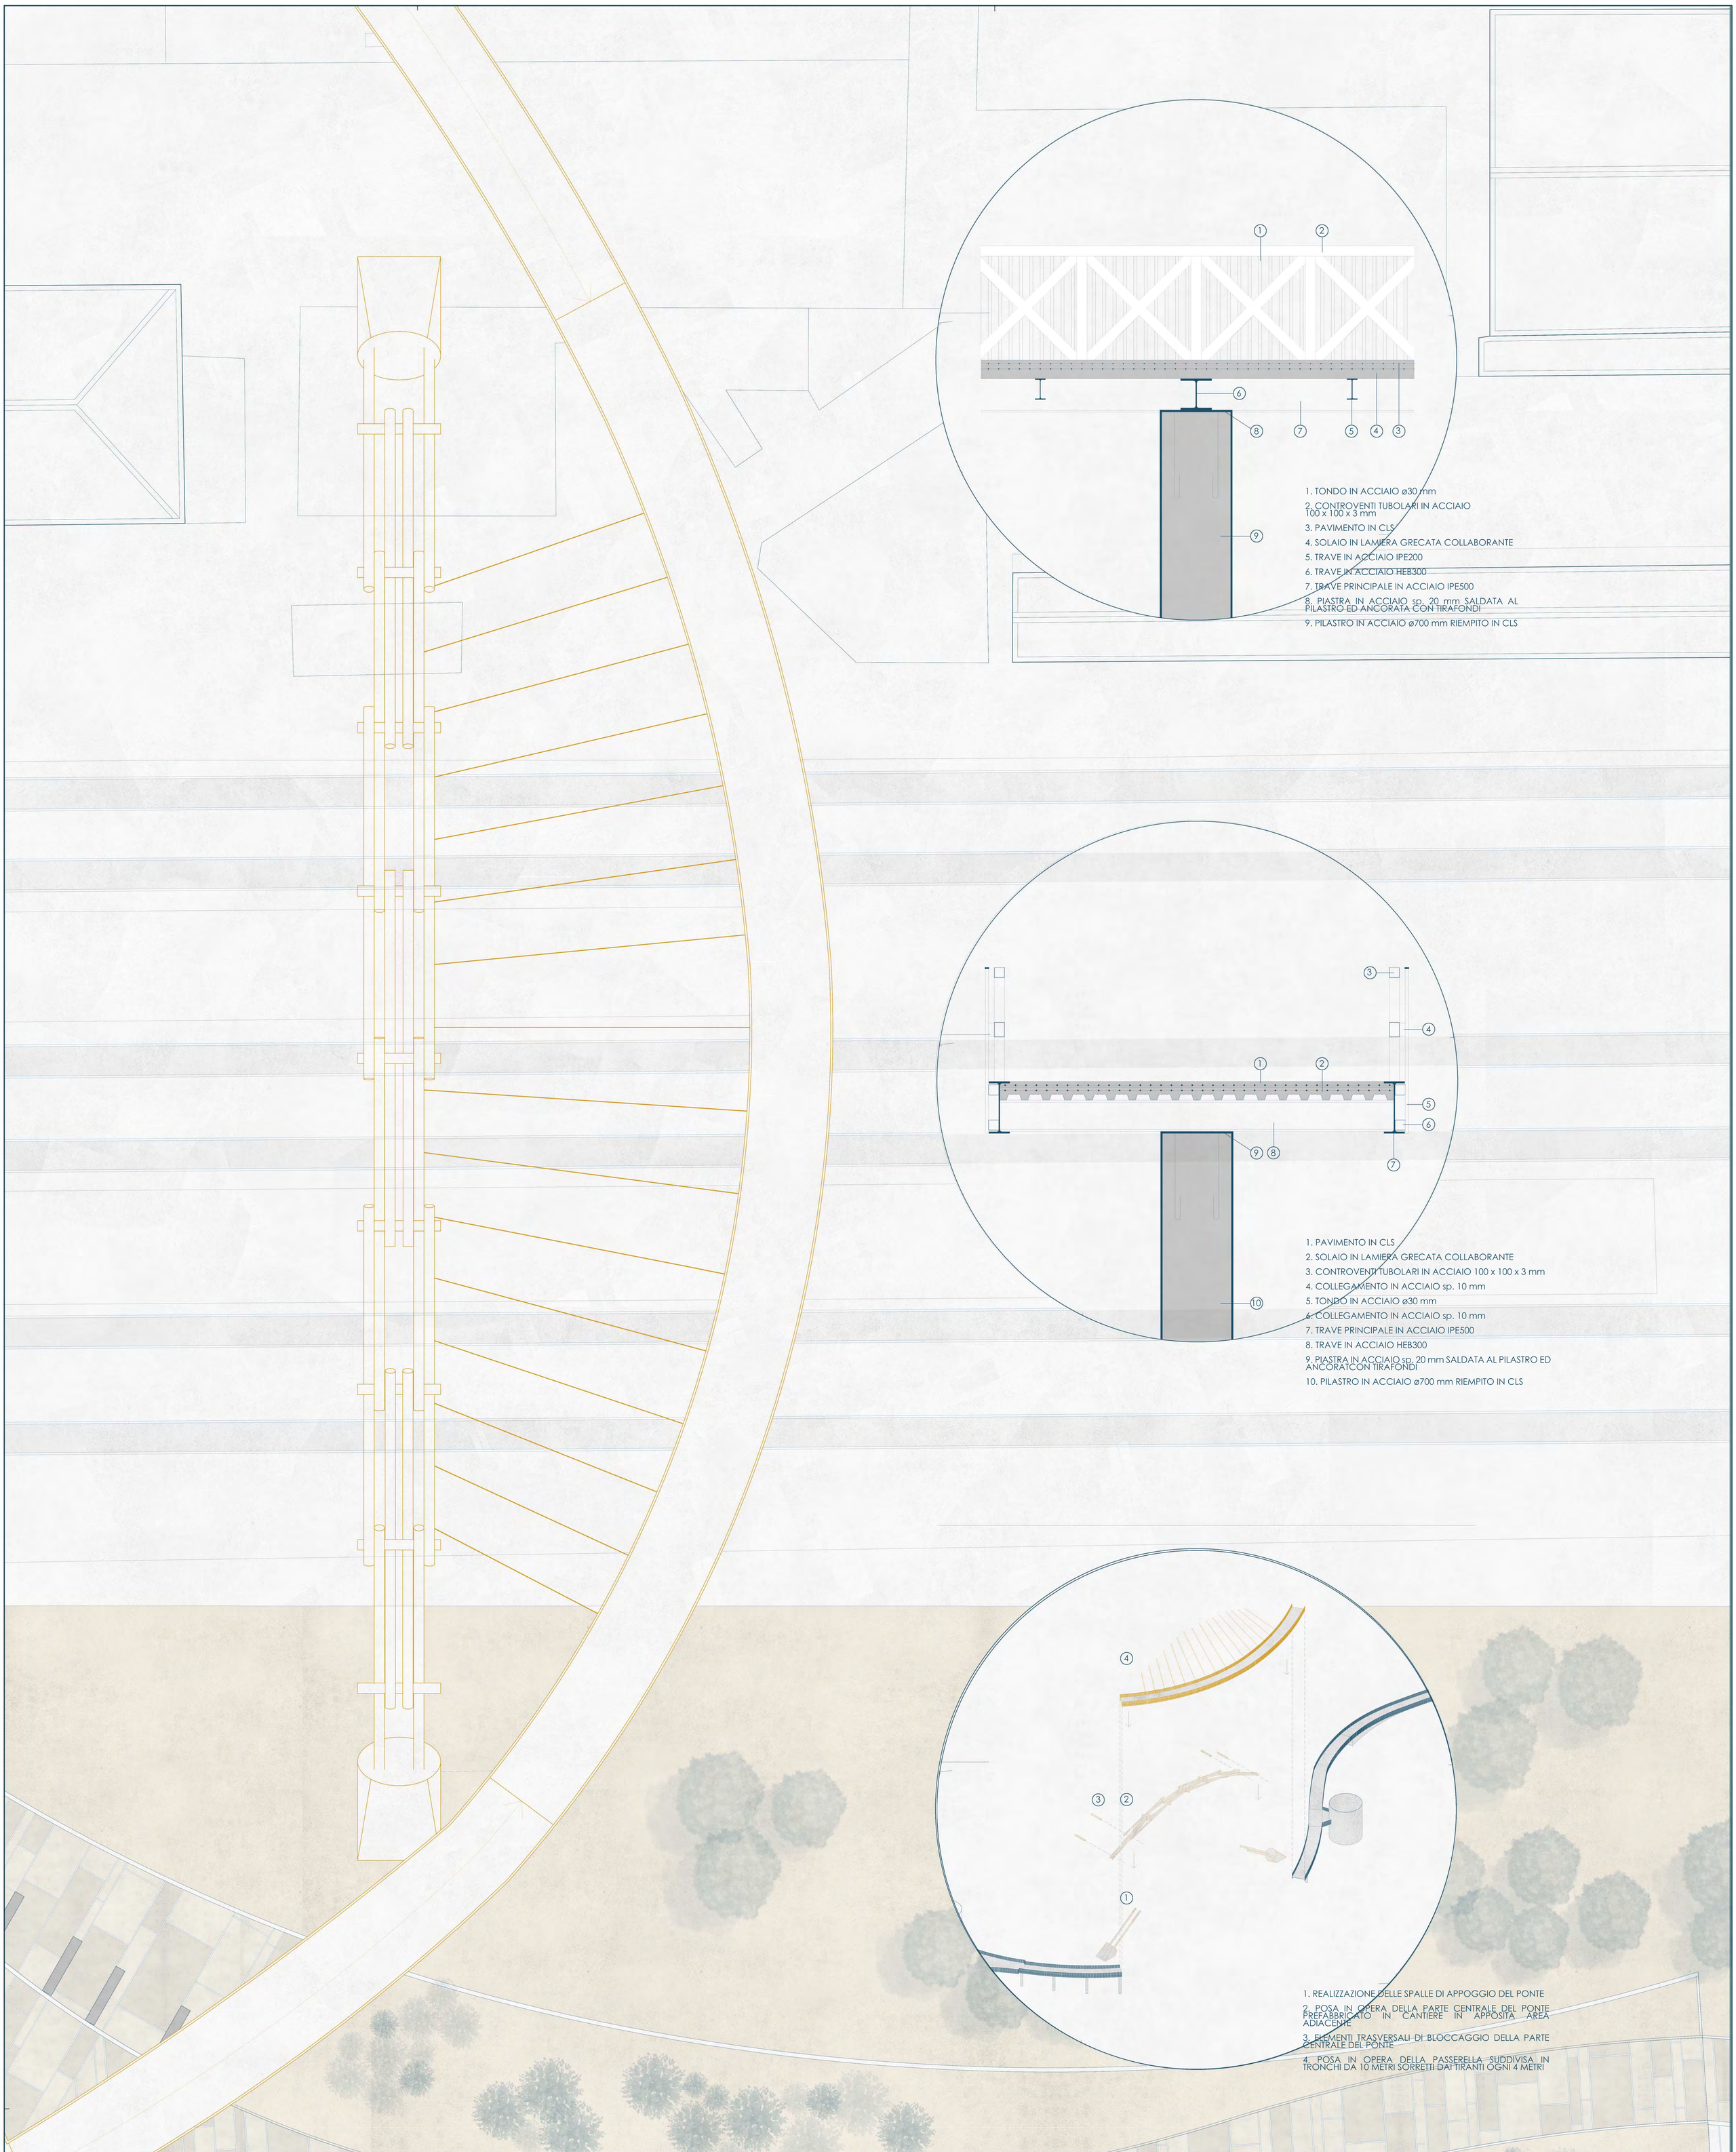

PRIMA FASE

REALIZZAZIONE DEL PONTE, DELLE TORRI DI RISALITA E DEI TRE PUNTI DI COLLEGAMENTO A TERRA DELLA PASSERELLA

SECONDA FASE

REALIZZAZIONE DELL'INGRESSO ALLA NUOVA STAZIONE DELLA METROPOLITANA E DELLA PASSERELLA, AD ECCEZIONE DEL TRATTO AL DI SOPRA DEI BINARI

TERZA FASE

REALIZZAZIONE DELLA PASSERELLA AL DI SOPRA DEI BINARI, DELL'HUB INTERMODALE, E COMPLETAMENTO DELLA PISTA CICLOPEDONALE