




LA PIAZZA TIRANA, UN SUOLO LIBERO E DIPONIBILE A VARI USI

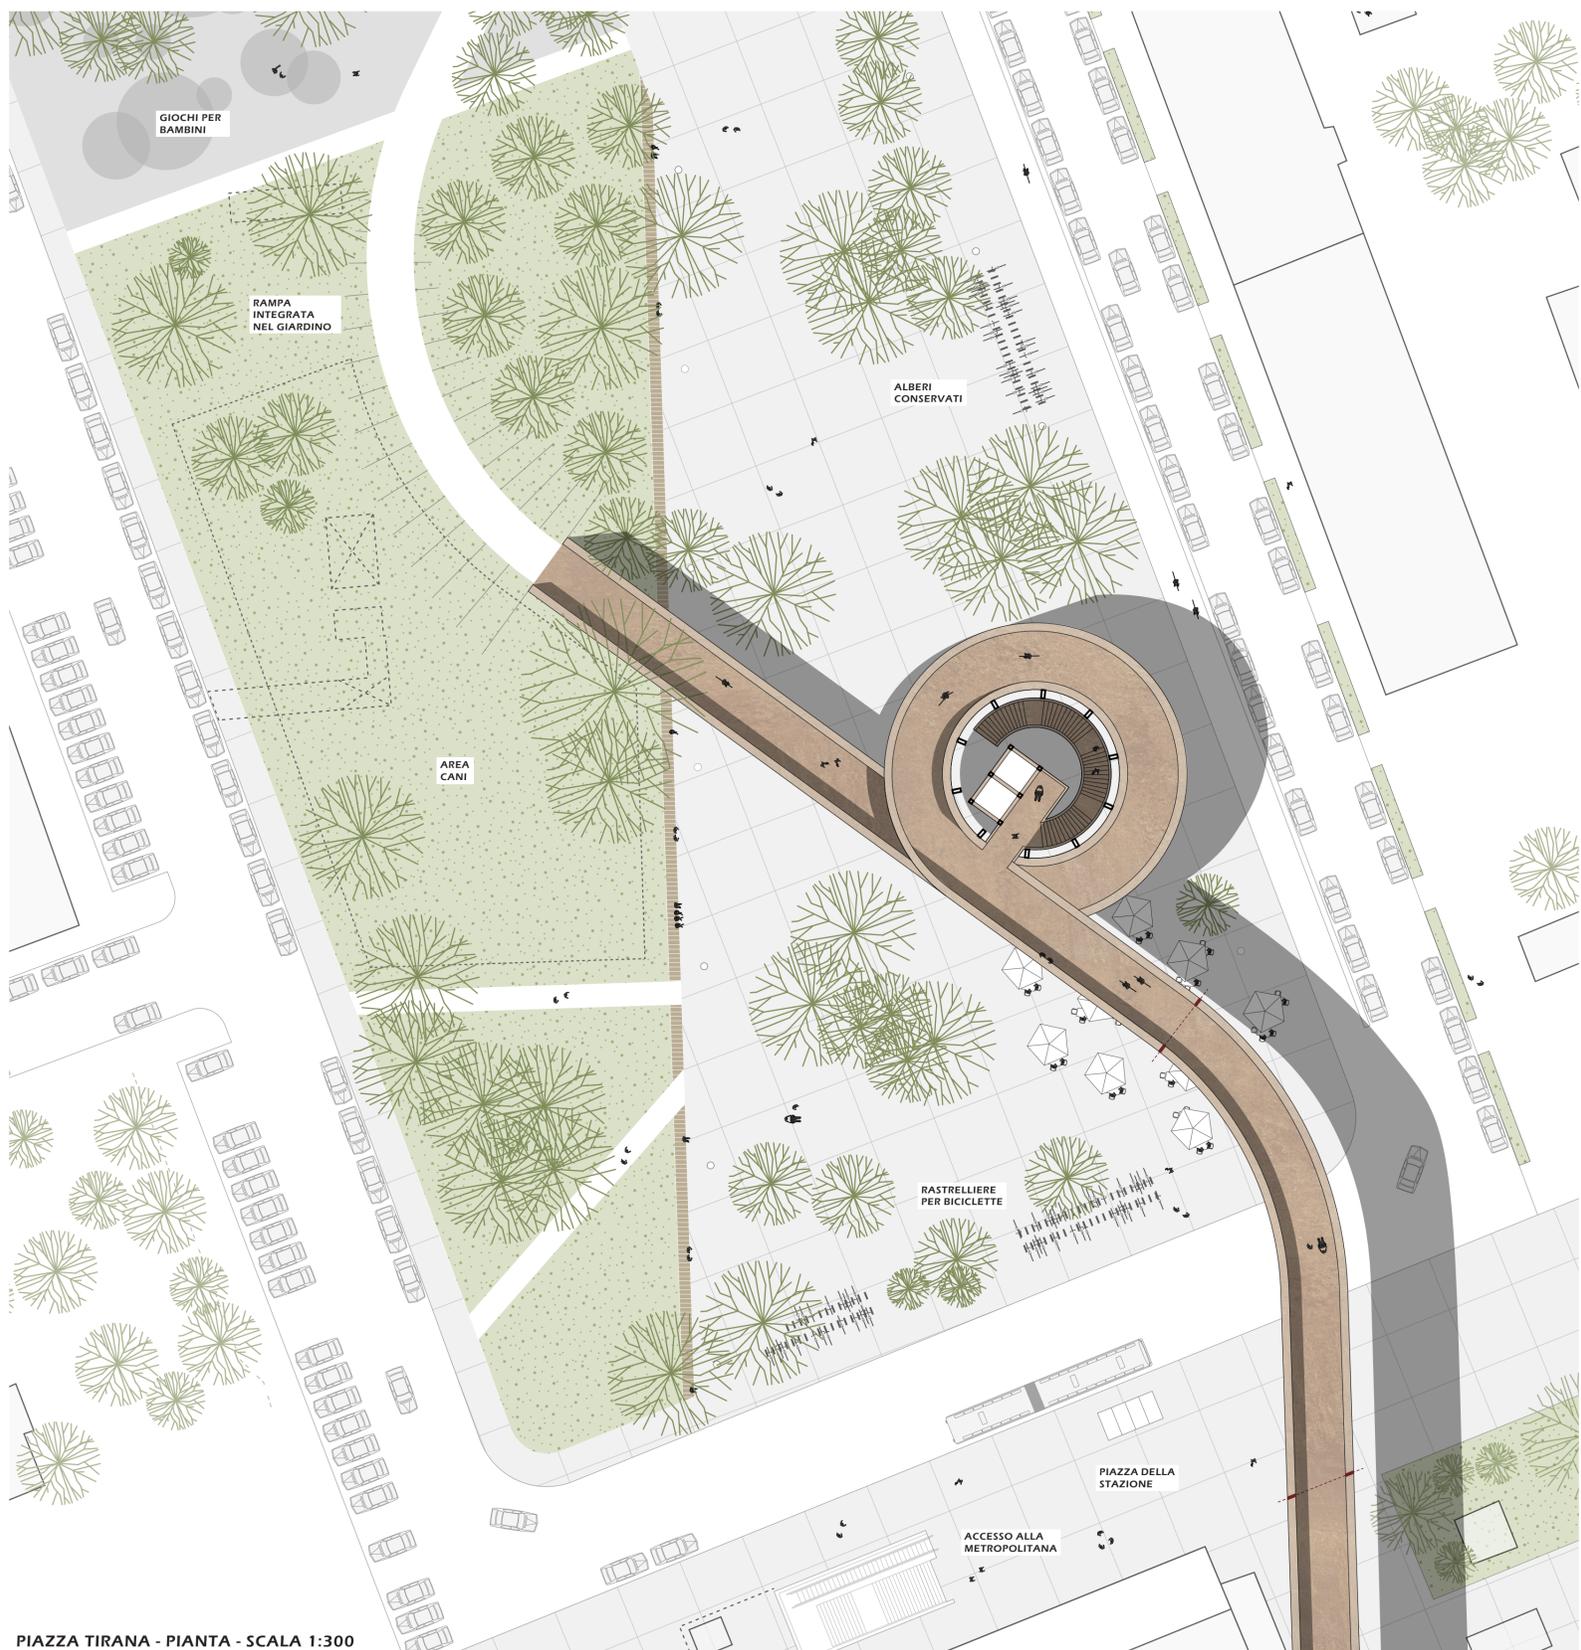

PIAZZA TIRANA - PIANTA - SCALA 1:300



PIAZZA TIRANA - PROSPETTO - SCALA 1:300