


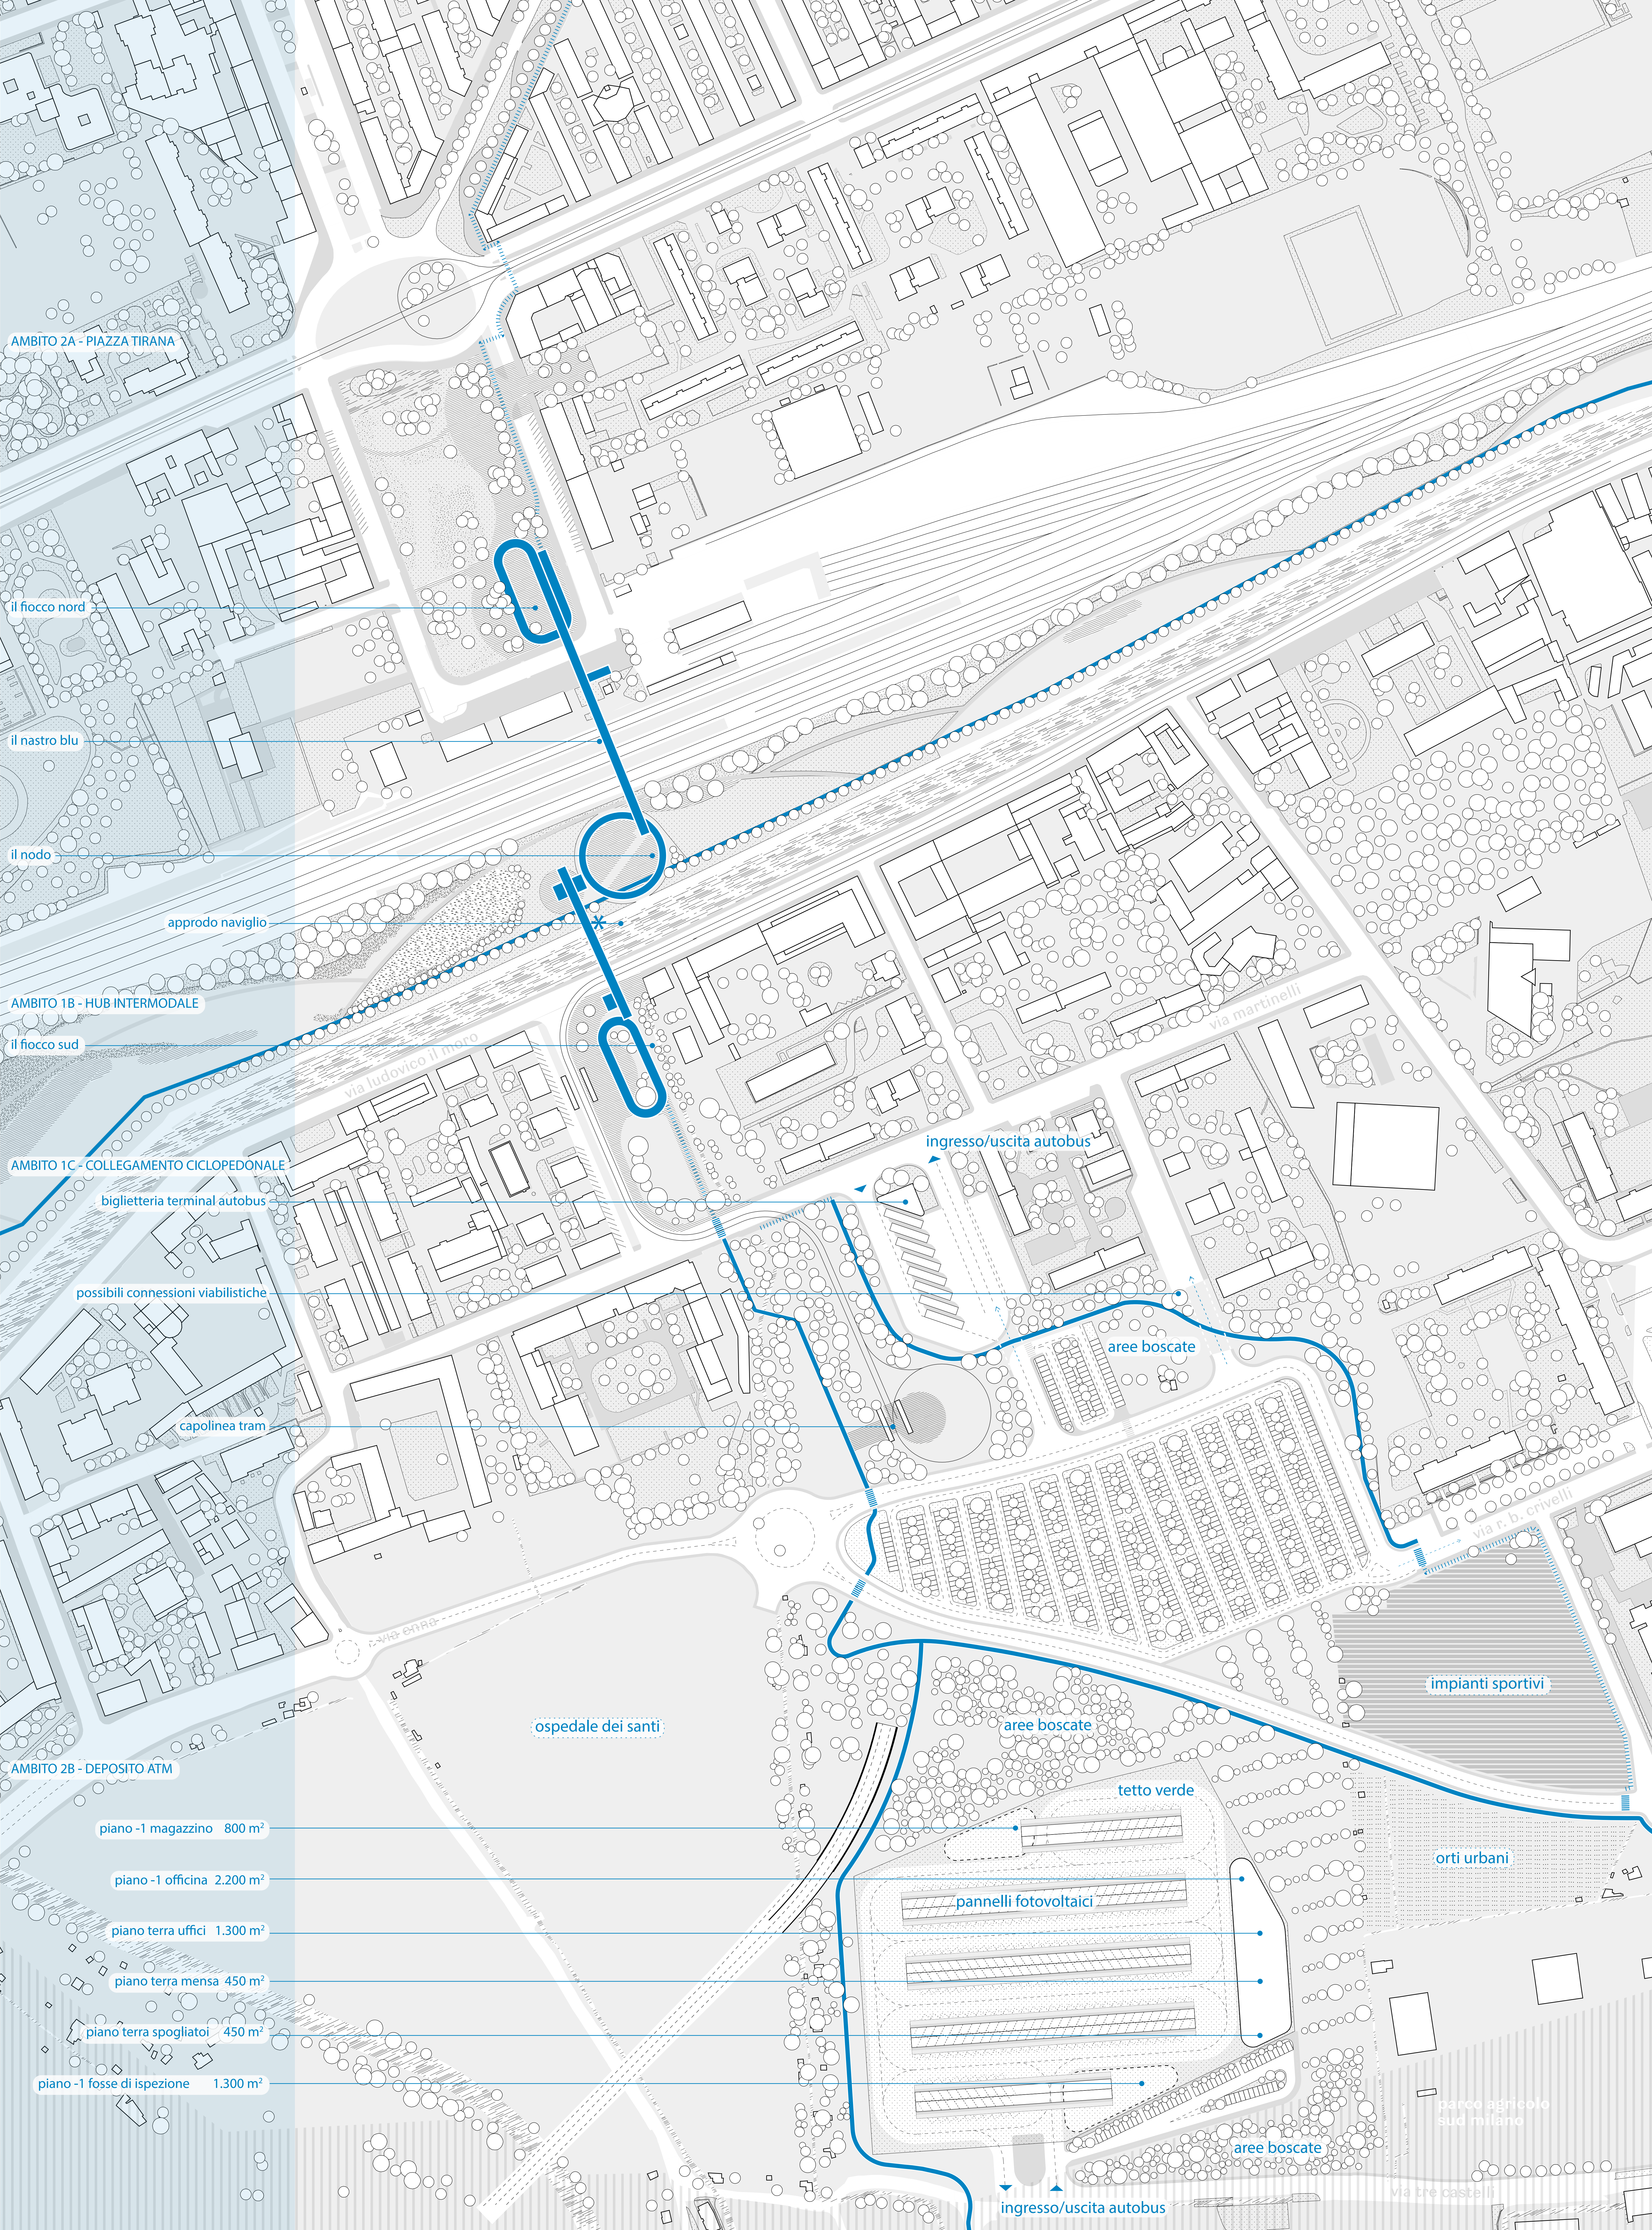

ASSETTO GENERALE E LINEE GUIDA