





L'INGRESSO DELLA METROPOLITANA, RISPETTOSA DELLA PROSPETTIVA DEL PARCO

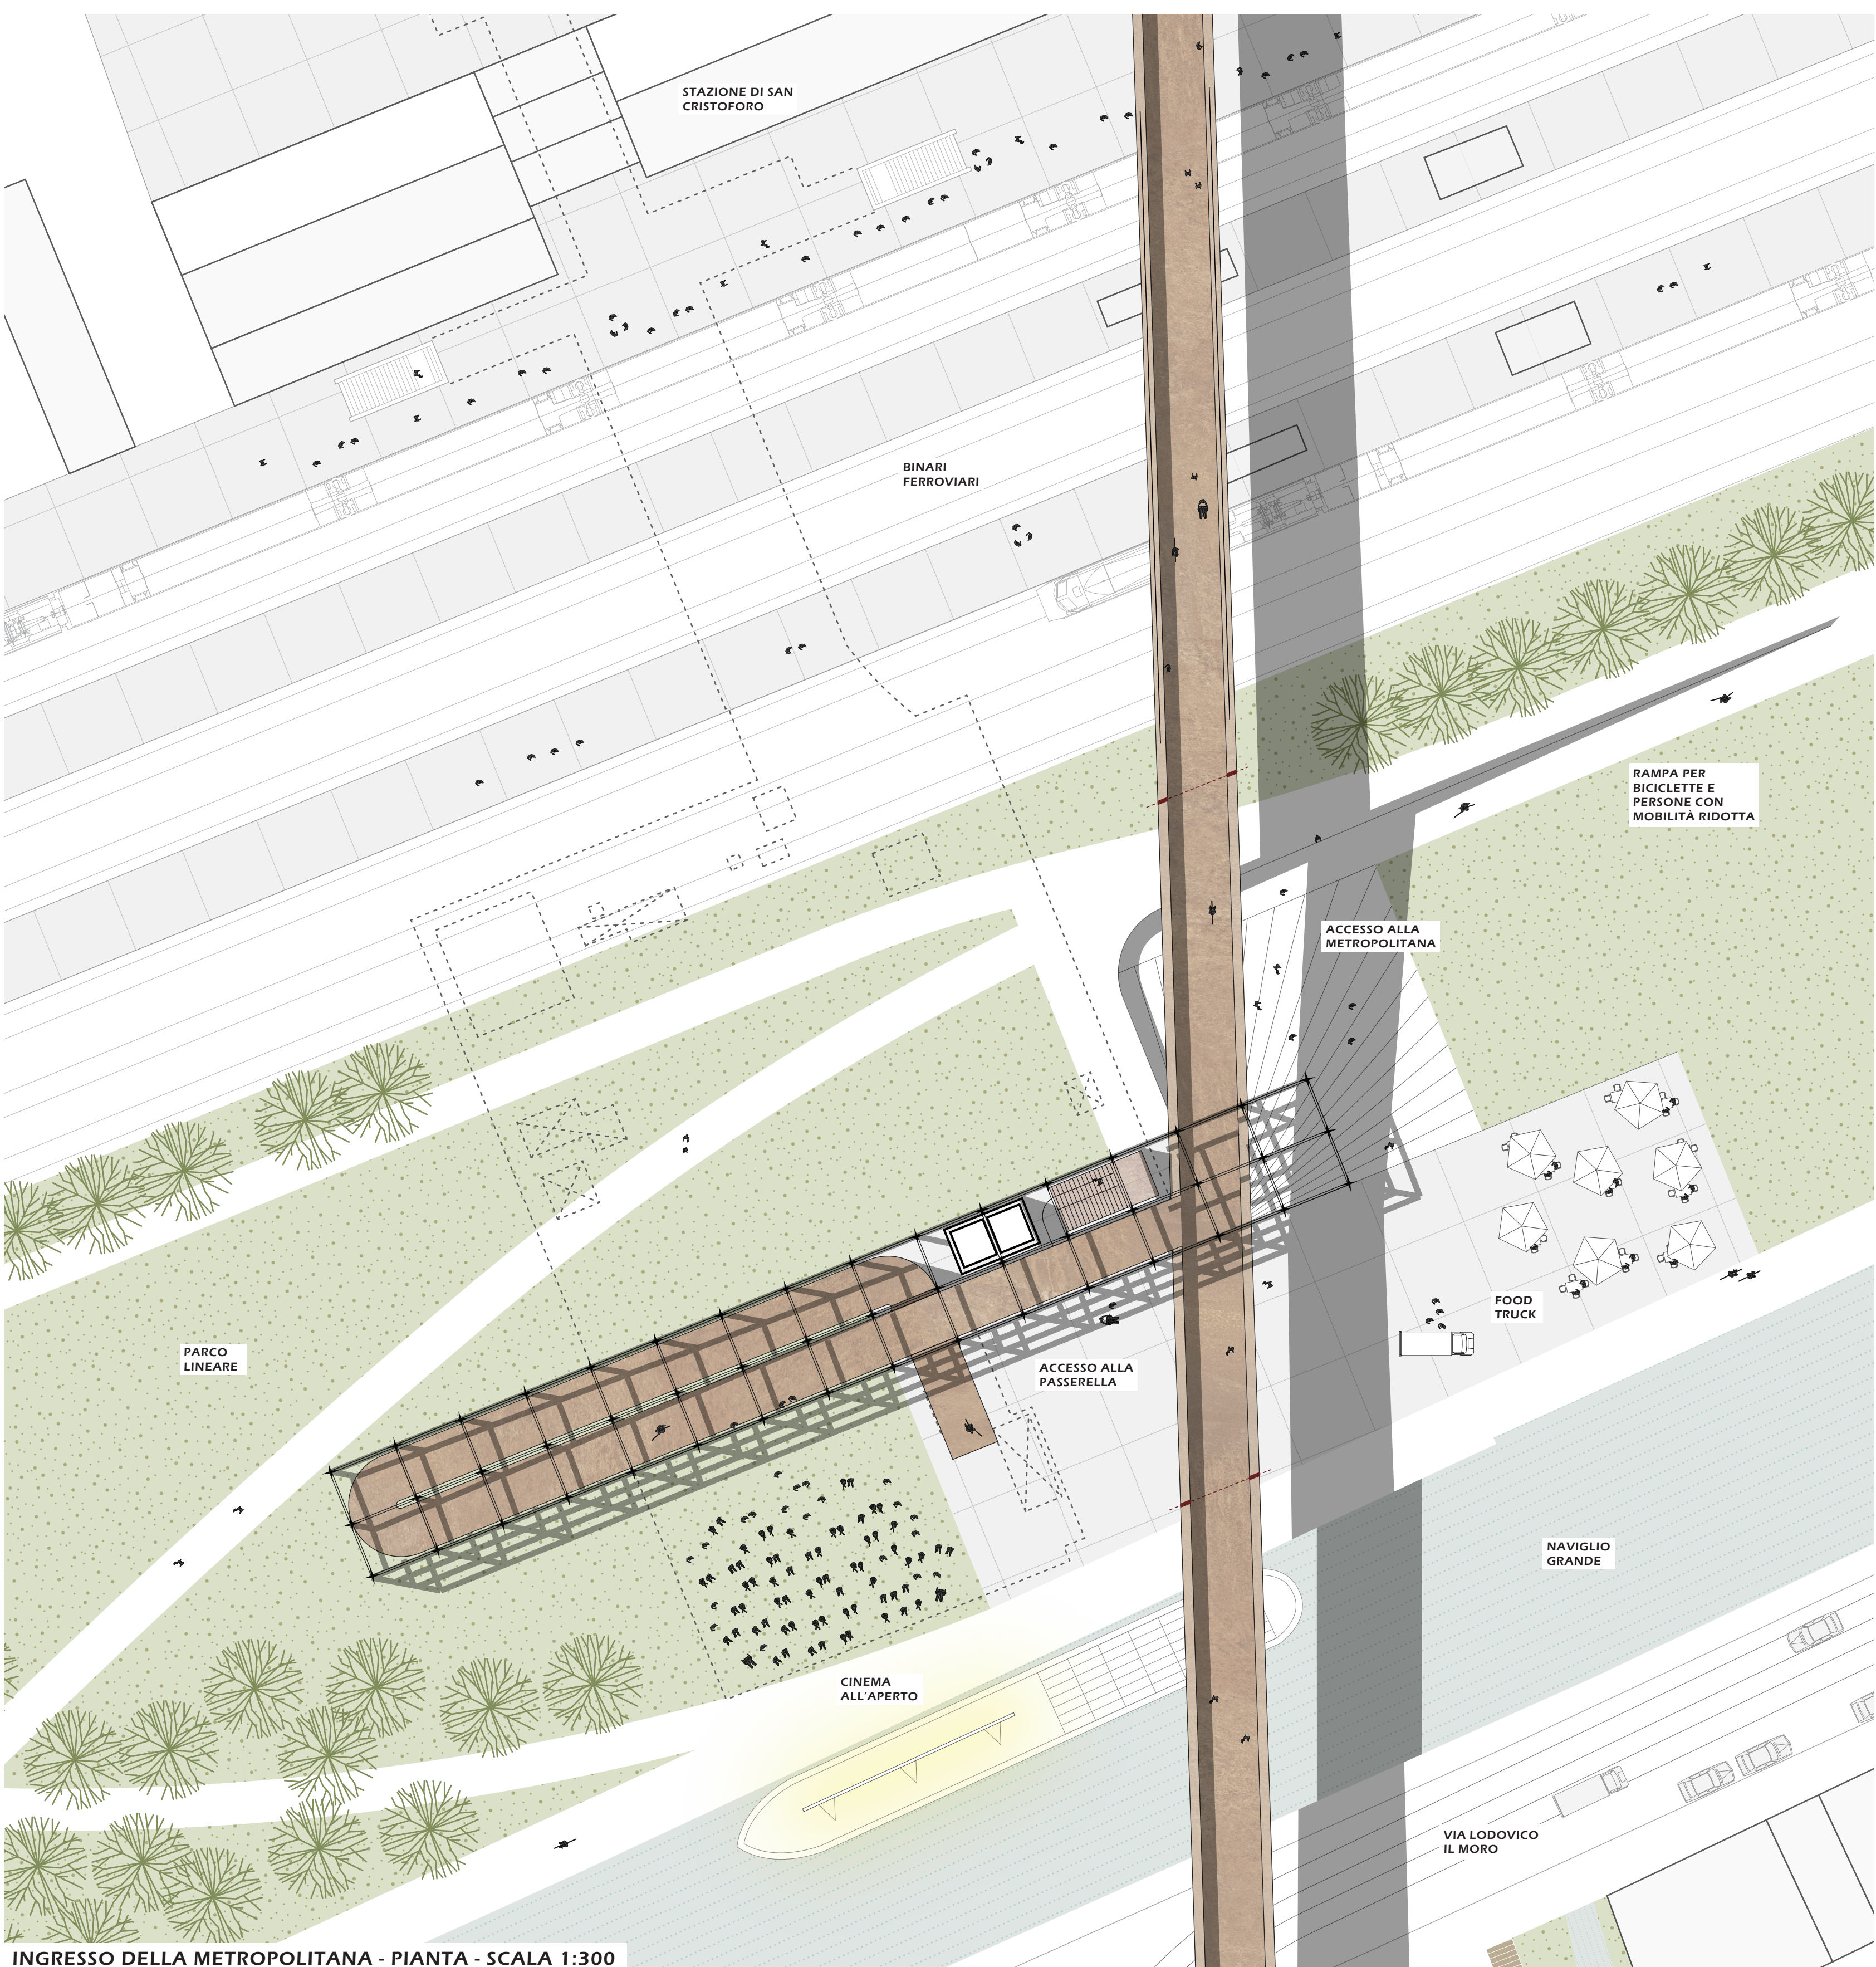

INGRESSO DELLA METROPOLITANA - PIANTA - SCALA 1:300

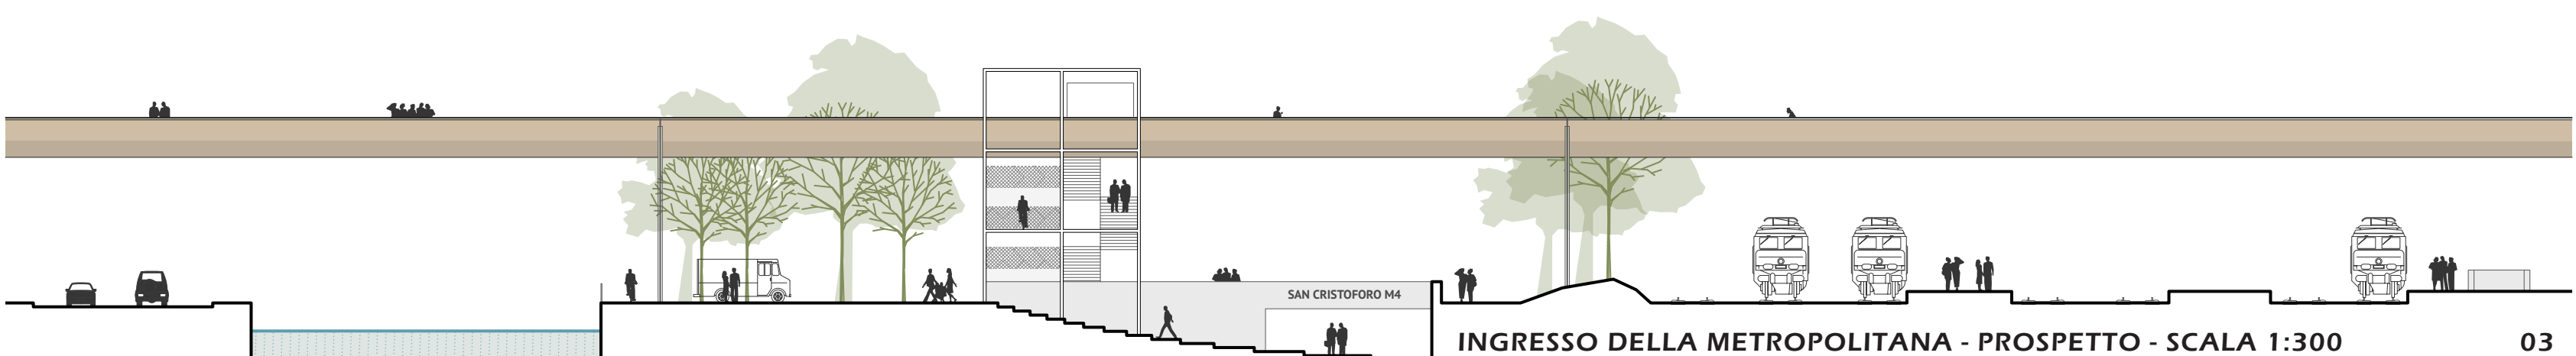

INGRESSO DELLA METROPOLITANA - PROSPETTO - SCALA 1:300